
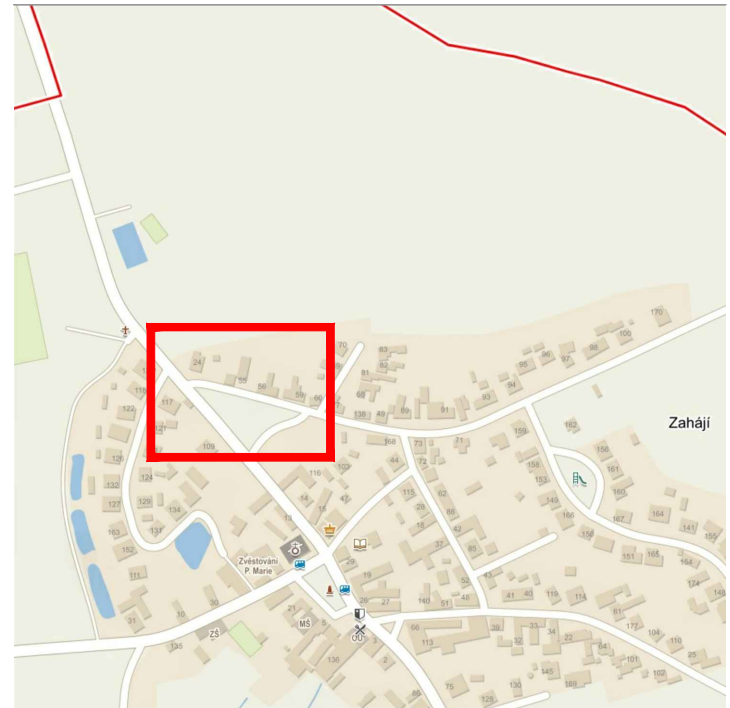


LEGENDA: $v_{\text{max}} = 30 \text{ km/hod.}$

- ### PLOCHY A HRANY
- NÁVRH - KOMUNIKACE - ASFALT
 - NÁVRH - RAMPY, NÁJEZDY - BETONOVÁ DLAŽBA POJÍŽDĚNÁ
 - NÁVRH - CHODNÍK - BETONOVÁ DLAŽBA POCHOZÍ
 - NÁVRH - PARKOVACÍ PÁS - BETONOVÁ DLAŽBA POJÍŽDĚNÁ
 - NÁVRH - HMATNÝ PÁS - RELIEFNÍ DLAŽBA
 - NÁVRH - ZELEŇ - OSETÍ TRAVOU
 - NÁVRH - STEZKA PRO CHODCE - MLATOVÝ POVRCH
 - STÁVAJÍCÍ - STEZKA PRO CHODCE - MLATOVÝ POVRCH
 - NÁVRH - KONTRASTNÍ PÁS - DLAŽBA ODLIŠNÉ BARVY - ŘEŠENÝ V II. ETAPĚ
 - NÁVRH - CHODNÍK - BETONOVÁ DLAŽBA POCHOZÍ - ŘEŠENÝ V II. ETAPĚ
 - NÁVRH - HMATNÝ PÁS - RELIEFNÍ DLAŽBA - ŘEŠENÝ V II. ETAPĚ
 - NÁVRH - ZELEŇ - OSETÍ TRAVOU - ŘEŠENÁ V II. ETAPĚ
 - NÁVRH - RAMPY, NÁJEZDY - BETONOVÁ DLAŽBA POJÍŽDĚNÁ - ŘEŠENÉ V II. ETAPĚ
 - NÁVRH - KOMUNIKACE - ASFALT - ŘEŠENÁ V II. ETAPĚ
 - PLOCHY CHODNÍKU NA KTERÉ JE VYDÁNO SP
 - NÁVRH - HRANA
 - NÁVRH - HRANA - ŘEŠENÁ V II. ETAPĚ
 - STÁVAJÍCÍ - HRANA
 - NÁVRH - VODOROVNÉ DOPRAVNÍ ZNAČENÍ
 - NÁVRH - VODOROVNÉ DOPRAVNÍ ZNAČENÍ - ŘEŠENÉ V II. ETAPĚ
 - NÁVRH - SVISLÉ DOPRAVNÍ ZNAČENÍ

- STÁVAJÍCÍ - SVISLÉ DOPRAVNÍ ZNAČENÍ
- KATASTR NEMOVITOSTÍ - HRANICE PARCEL
- KATASTR NEMOVITOSTÍ - VNITŘNÍ KRESBA
- KATASTR NEMOVITOSTÍ - PARCELNÍ ČÍSLO

- ### ODVODNĚNÍ
- 2.5% PŘÍČNÝ SKLON KOMUNIKACE
 - 0.5% PODELNÝ SKLON KOMUNIKACE
 - 729.40 NAVRHOVANÉ VÝŠKY
 - UV ULIČNÍ VPUST
 - LINIOVÁ VPUST
 - DRENÁŽ - PVC DRENÁŽNÍ TRUBKA DN150
 - ZATRUBNĚNÍ STÁVAJÍCÍHO PŘÍKOPU PVC DN300
 - KANALIZAČNÍ PŘÍPOJKA PVC DN150

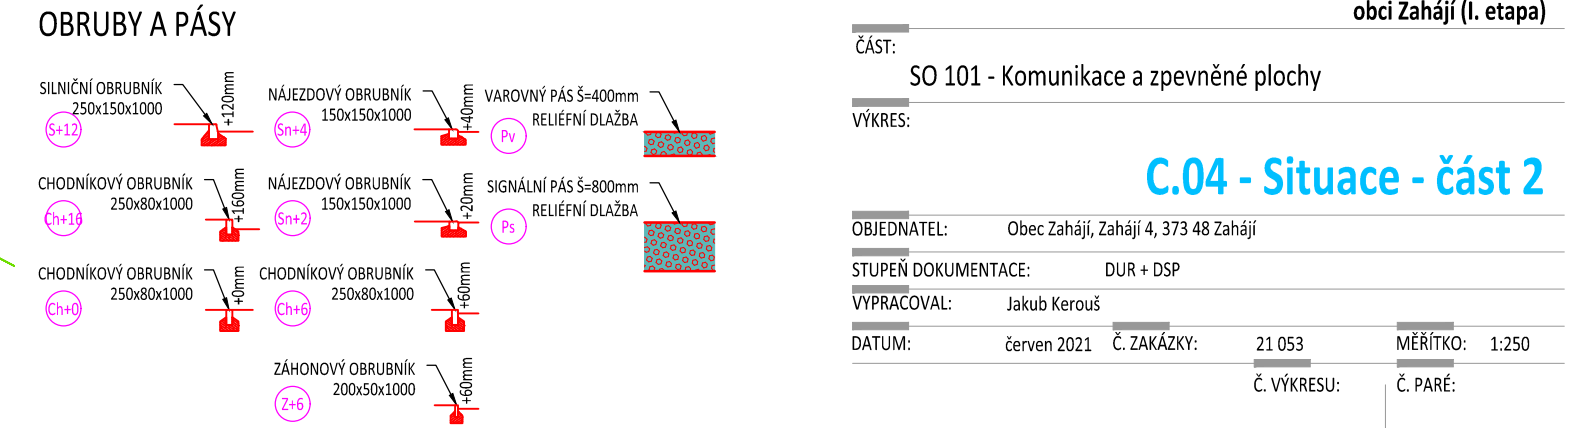

REVIZE:

GENERÁLNÍ PROJEKTANT:



Zenkl CB, spol. s r.o.
Jírovčova 2, 370 01, České Budějovice,
IČ: 28131339 DIČ: CZ28131339
E:zenkl@zenklcb.cz T:+420 386 360 807

INVESTOR:
Obec Zaháji
Zaháji 4
373 48 Zaháji IČ: 00581372
W: <http://www.zahaji.cz> E:obec@zahaji.cz T: 387 985 798, 724 687 079

AKCE:
Zvýšení bezpečnosti chodců v obci Zaháji (I. etapa)

ČÁST:
SO 101 - Komunikace a zpevněné plochy

VÝKRES:
C.04 - Situace - část 2

OBJEDNATEL: Obec Zaháji, Zaháji 4, 373 48 Zaháji
STUPĚŇ DOKUMENTACE: DUR + DSP
VYPRACOVAL: Jakub Kerouš
DATUM: červen 2021 Č. ZAKÁZKY: 21 053 MĚŘÍTKO: 1:250
Č. VÝKRESU: Č. PARÉ: