


- LEGENDA:  $V_{dos.} = 30\text{km/hod.}$
- PLOCHY A HRANY**
- NÁVRH - KOMUNIKACE - ASFALT
  - NÁVRH - RAMPY, NÁJEZDY - BETONOVÁ DLAŽBA POJÍŽDĚNÁ
  - NÁVRH - CHODNÍK - BETONOVÁ DLAŽBA POCHOZÍ
  - NÁVRH - PARKOVACÍ STÁNÍ - BETONOVÁ DLAŽBA POJÍŽDĚNÁ
  - NÁVRH - HMATNÝ PÁS - RELIEFNÍ DLAŽBA
  - NÁVRH - ZELEŇ - OSETÍ TRAVOU
  - NÁVRH - STEZKA PRO CHODCE - MLATOVÝ POVRCH
  - STÁVAJÍCÍ - STEZKA PRO CHODCE - MLATOVÝ POVRCH
  - NÁVRH - KONTRASTNÍ PÁS - DLAŽBA ODLIŠNÉ BARVY - ŘEŠENÝ V II. ETAPĚ
  - NÁVRH - CHODNÍK - BETONOVÁ DLAŽBA POCHOZÍ - ŘEŠENÝ V II. ETAPĚ
  - NÁVRH - HMATNÝ PÁS - RELIEFNÍ DLAŽBA - ŘEŠENÝ V II. ETAPĚ
  - NÁVRH - ZELEŇ - OSETÍ TRAVOU - ŘEŠENÁ V II. ETAPĚ
  - NÁVRH - RAMPY, NÁJEZDY - BETONOVÁ DLAŽBA POJÍŽDĚNÁ - ŘEŠENÉ V II. ETAPĚ
  - NÁVRH - KOMUNIKACE - ASFALT - ŘEŠENÁ V II. ETAPĚ
  - PLOCHY CHODNÍKU NA KTERÉ JE VYDÁNO SP
  - NÁVRH - HRANA
  - NÁVRH - HRANA - ŘEŠENÁ V II. ETAPĚ
  - STÁVAJÍCÍ - HRANA
  - NÁVRH - VODOROVNÉ DOPRAVNÍ ZNAČENÍ
  - NÁVRH - VODOROVNÉ DOPRAVNÍ ZNAČENÍ - ŘEŠENÉ V II. ETAPĚ
  - NÁVRH - SVISLÉ DOPRAVNÍ ZNAČENÍ
  - STÁVAJÍCÍ - SVISLÉ DOPRAVNÍ ZNAČENÍ
  - KATASTR NEMOVITOSTÍ - HRANICE PARCEL
  - KATASTR NEMOVITOSTÍ - VNITŘNÍ KRESBA
  - KATASTR NEMOVITOSTÍ - PARCELNÍ ČÍSLO
- ODVODNĚNÍ**
- 2,5% PŘÍČNÝ SKLON KOMUNIKACE
  - 0,5% PODELNÝ SKLON KOMUNIKACE
  - 729,40 NAVRHOVANÉ VÝŠKY
  - UV ULIČNÍ VPUST
  - LINIOVÁ VPUST
  - DRENÁŽ - PVC DRENÁŽNÍ TRUBKA DN150
  - ZATRUBNĚNÍ STÁVAJÍCÍHO PŘÍKOPU PVC DN300
  - KANALIZAČNÍ PŘÍPOJKA PVC DN150
- OBRUBY A PÁSY**
- SILNIČNÍ OBRUBNÍK 250x150x1000
  - NÁJEZDOVÝ OBRUBNÍK 150x150x1000
  - VÁROVNÝ PÁS  $\delta=400\text{mm}$
  - RELIEFNÍ DLAŽBA
  - CHODNÍKOVÝ OBRUBNÍK 250x80x1000
  - NÁJEZDOVÝ OBRUBNÍK 150x150x1000
  - SIGNÁLNÍ PÁS  $\delta=800\text{mm}$
  - RELIEFNÍ DLAŽBA
  - CHODNÍKOVÝ OBRUBNÍK 250x80x1000
  - CHODNÍKOVÝ OBRUBNÍK 250x80x1000
  - ZÁHONOVÝ OBRUBNÍK 200x50x1000

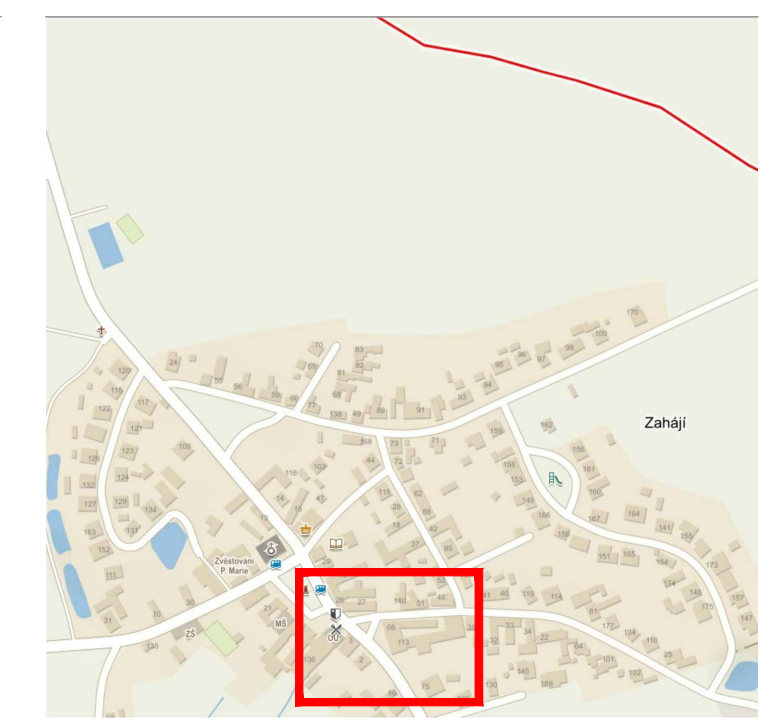

REVIZE:

GENERÁLNÍ PROJEKTANT:



Zenkl CB, spol. s r.o.  
 Jírovčova 2, 370 01, České Budějovice,  
 IČ: 28131339 DIČ: CZ28131339  
 E:zenkl@zenklcb.cz T:+420 386 360 807

INVESTOR:  
 Obec Zahájí  
 Zahájí 4  
 373 48 Zahájí IČ: 00581372  
 W: <http://www.zahajji.cz> E:obec@zahajji.cz T: 387 985 798, 724 687 079

AKCE:  
 Zvýšení bezpečnosti chodců v  
 obci Zahájí (I. etapa)

ČÁST:  
 SO 101 - Komunikace a zpevněné plochy

VÝKRES:  
**C.06 - Situace - část 4**

OBJEDNATEL: Obec Zahájí, Zahájí 4, 373 48 Zahájí  
 STUPĚŇ DOKUMENTACE: DUR + DSP  
 VYPRACOVAL: Jakub Kerouš  
 DATUM: červen 2021 Č. ZAKÁZKY: 21 053 MĚŘÍTKO: 1:250  
 Č. VÝKRESU: Č. PARÉ:  
 C.06