






MOTIV ŘEŠENÍ

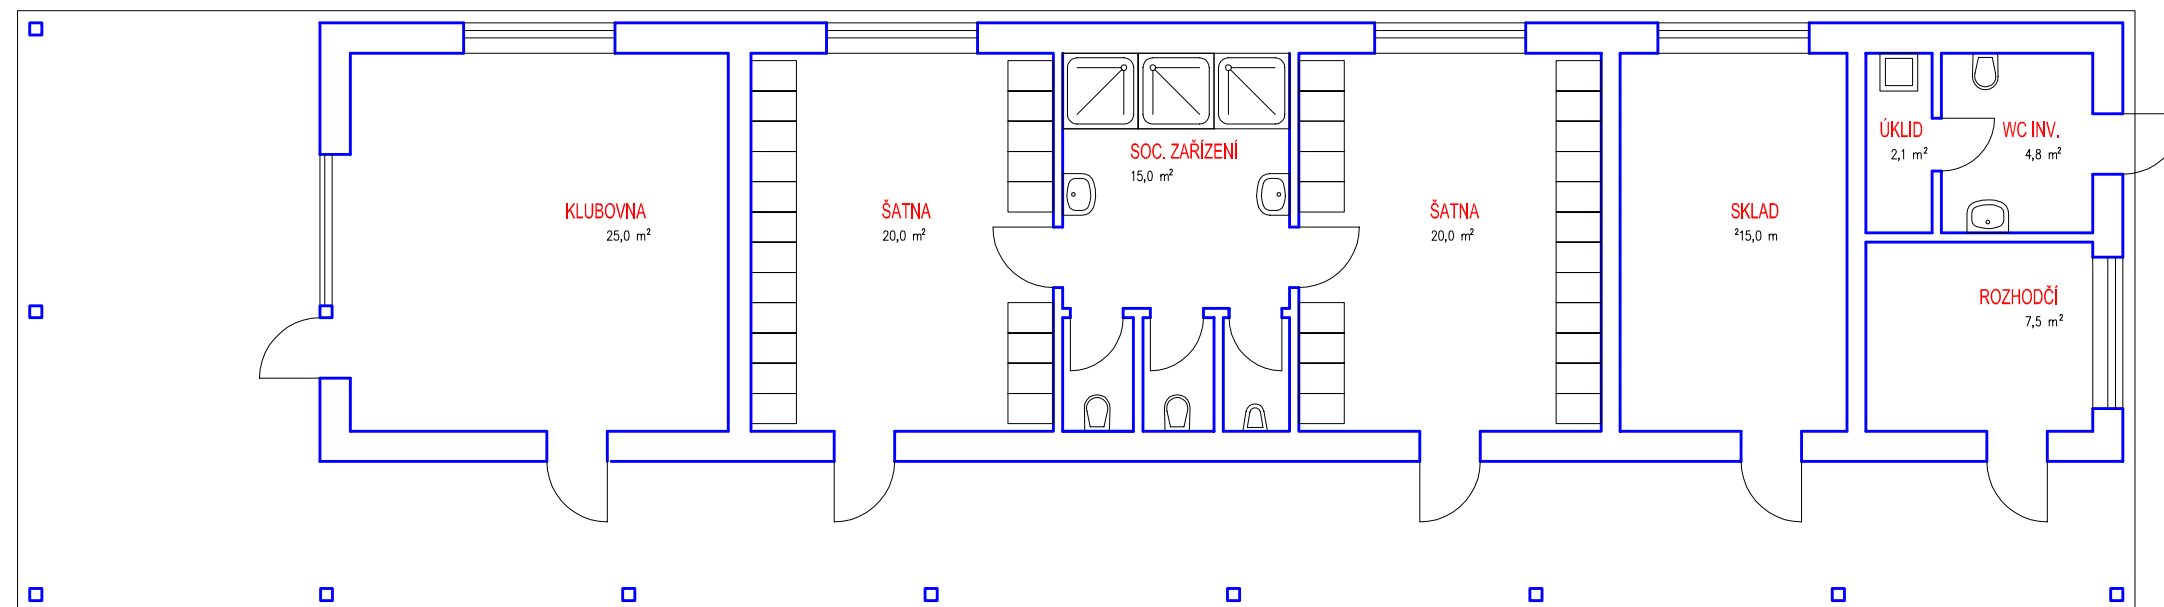


PŮDORYS PŘÍZEMÍ

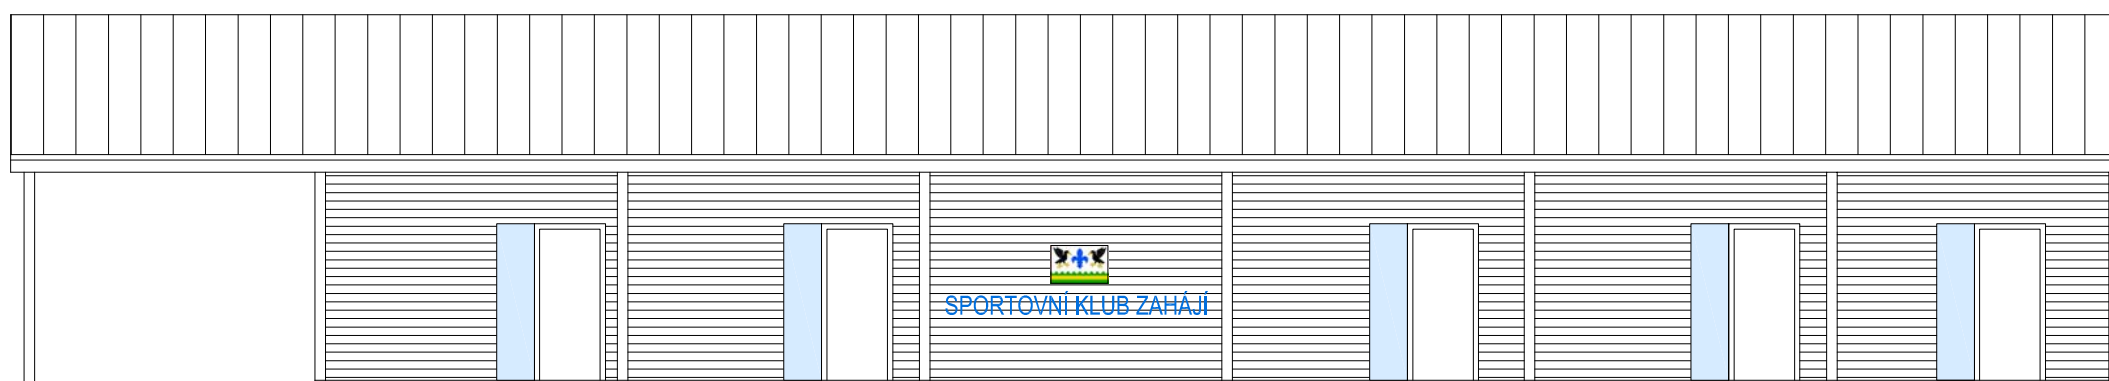

ZÁPADNÍ POHLED

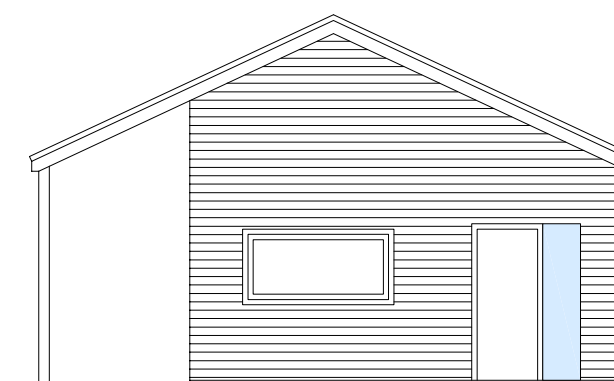

JIŽNÍ POHLED

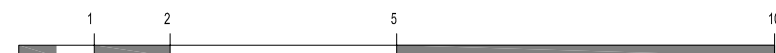

M 1:100

zpracovatel	Ing. arch. Milan Hrádek	objednatel	OBEC ZAHÁJÍ	stupeň	AS	mřítko	1:100	datum	9/2019	výkres č.	02
název akce	STUDIE MULTIFUNKČNÍHO HRŠTĚ SE ZÁZEMÍM						obsah	OBJEKT ZÁZEMÍ SPORTOVIŠTĚ PŮDORYS PŘÍZEMÍ, POHLEDY			