


II. 3 výkres předpokládaných záborů půdního fondu odůvodnění změny č. 1 územního plánu Zahájí příloha č. 2 OOP

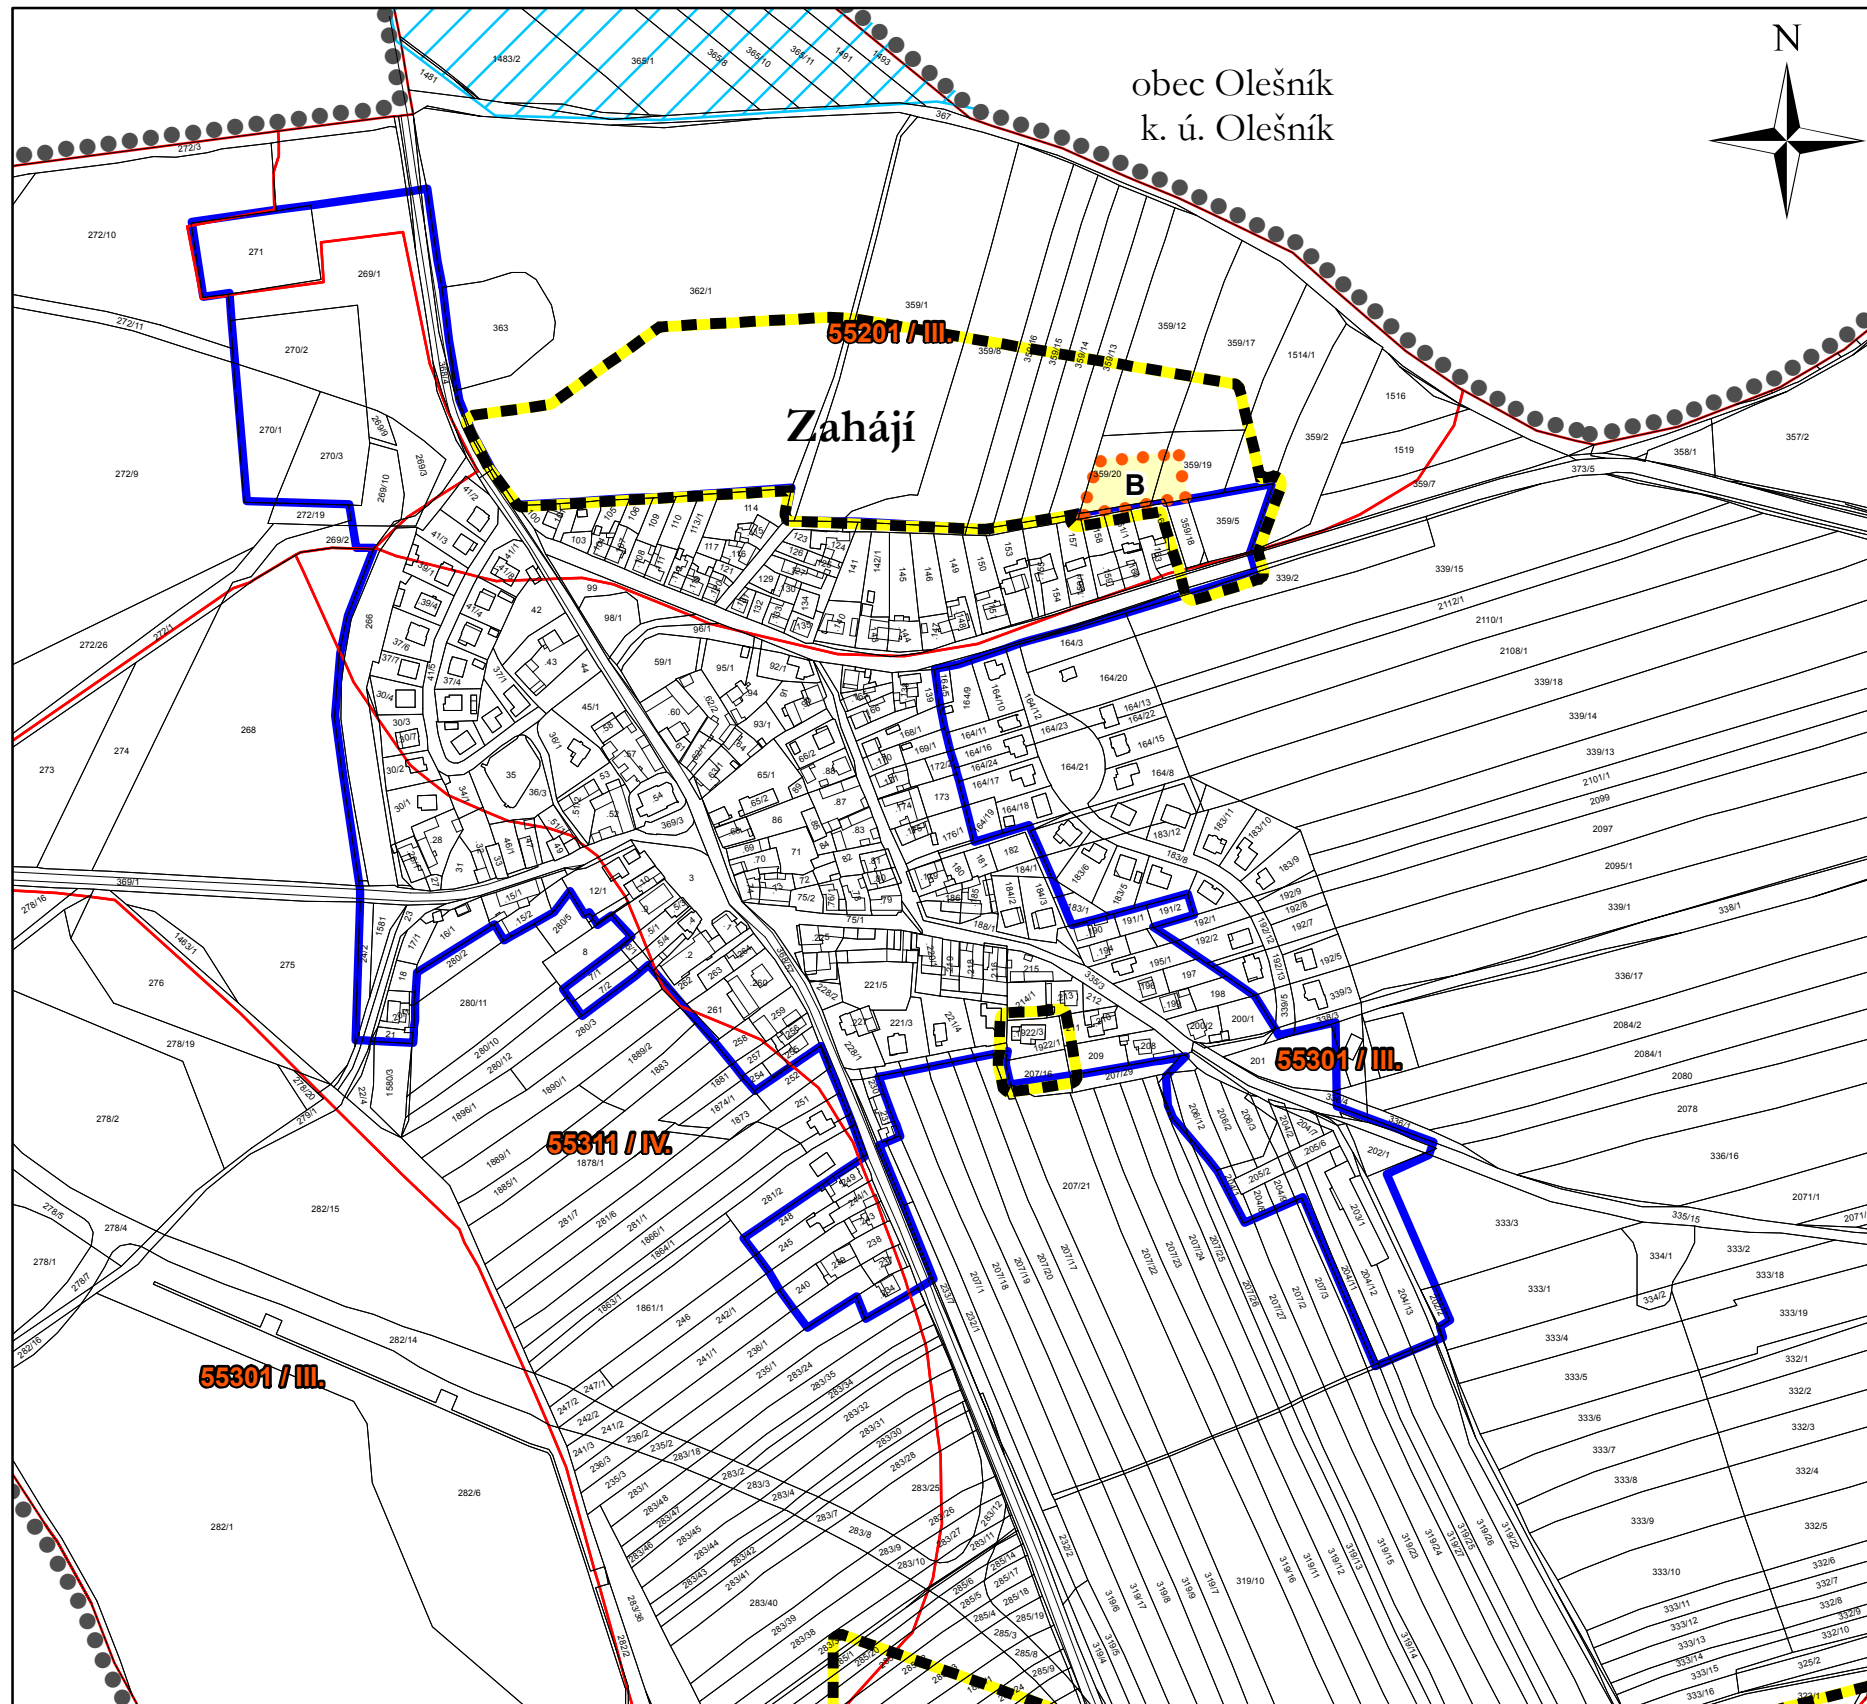

Legenda

-  správní území obce
-  hranice katastrálních území
-  řešená území změny č. 1 ÚP
-  zastavěné území k 15. 8. 2017
-  plochy změn
-  investice do půdy za účelem zlepšení půdní úrodnosti
-  bonitovaná půdně ekologická jednotka
-  **75800 / II.** bonitovaná půdně ekologická jednotka / třída ochrany
-  zemědělská půda s třídou ochrany III.

UPLAN S.R.O. Vlastibůf 21, 392 01 Soběslav	razítko projektant
	datum vyhotovení: listopad 2017
	vypracoval: Ing. Vlastimil Smítka
	odpovědný projektant: Ing. arch. Jaroslav Poláček
	číslo paré:

