




VAŠE RYCHLOST
18 km/h



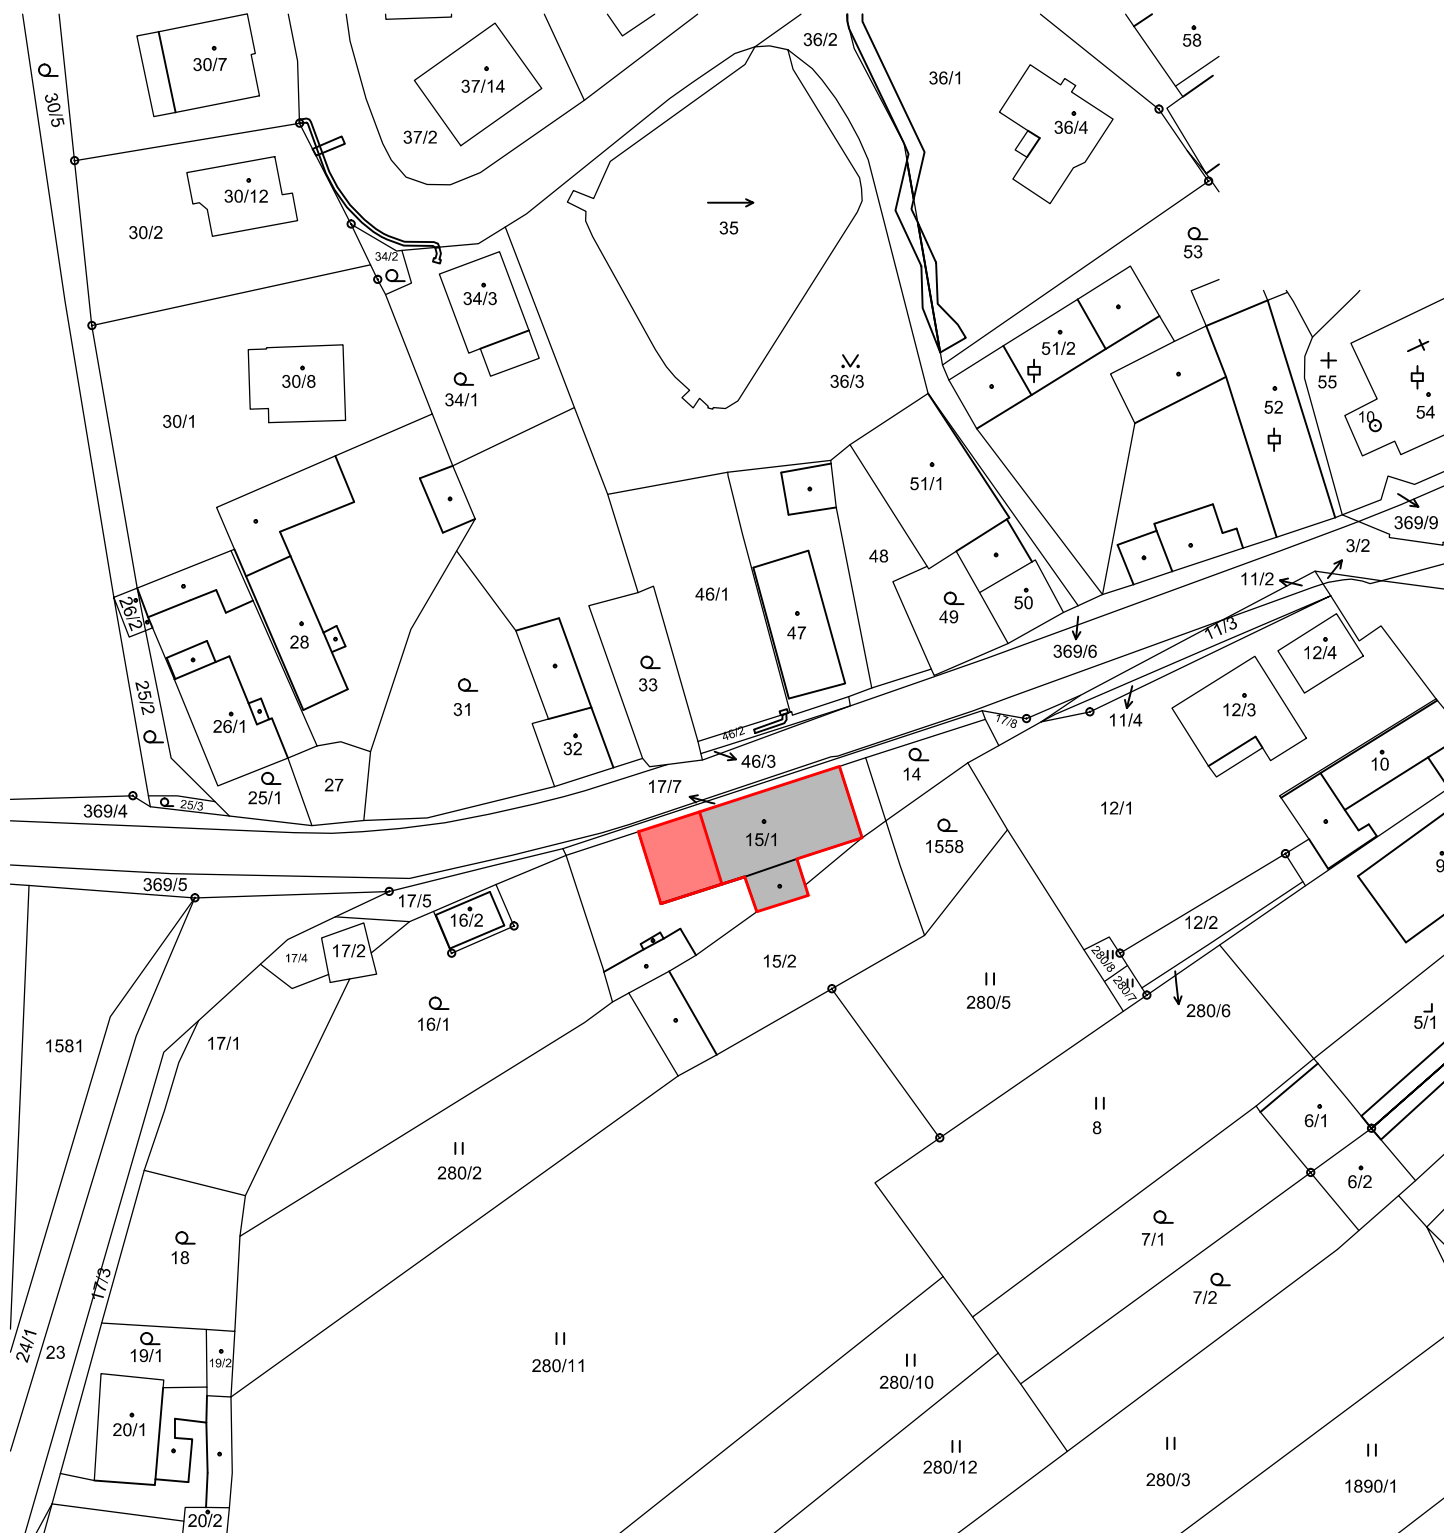


STÁVAJÍCÍ BUDOVA ZŠ

NÁSTAVBA BUDOVY ZŠ



ARCHITEKTONICKÁ STUDIE - ZÁKLADNÍ ŠKOLA V OBCI ZAHÁJÍ
 NA POZEMCÍCH PARC. Č. 15/1, K.Ú. ZAHÁJÍ U HLUBOKÉ NAD VLTAVOU
 INVESTOR: OBEC ZAHÁJÍ, Č.P. 4, 373 48 ZAHÁJÍ
 AUTOR: ATELIER DVOŘÁK ARCHITEKTI, RIEGROVA 2610/6B, 37001 ČESKÉ BUDĚJOVICE
 leden 2023

SITUACE ŠIRŠÍCH VZTAHŮ, 1:1000 č.v. 1

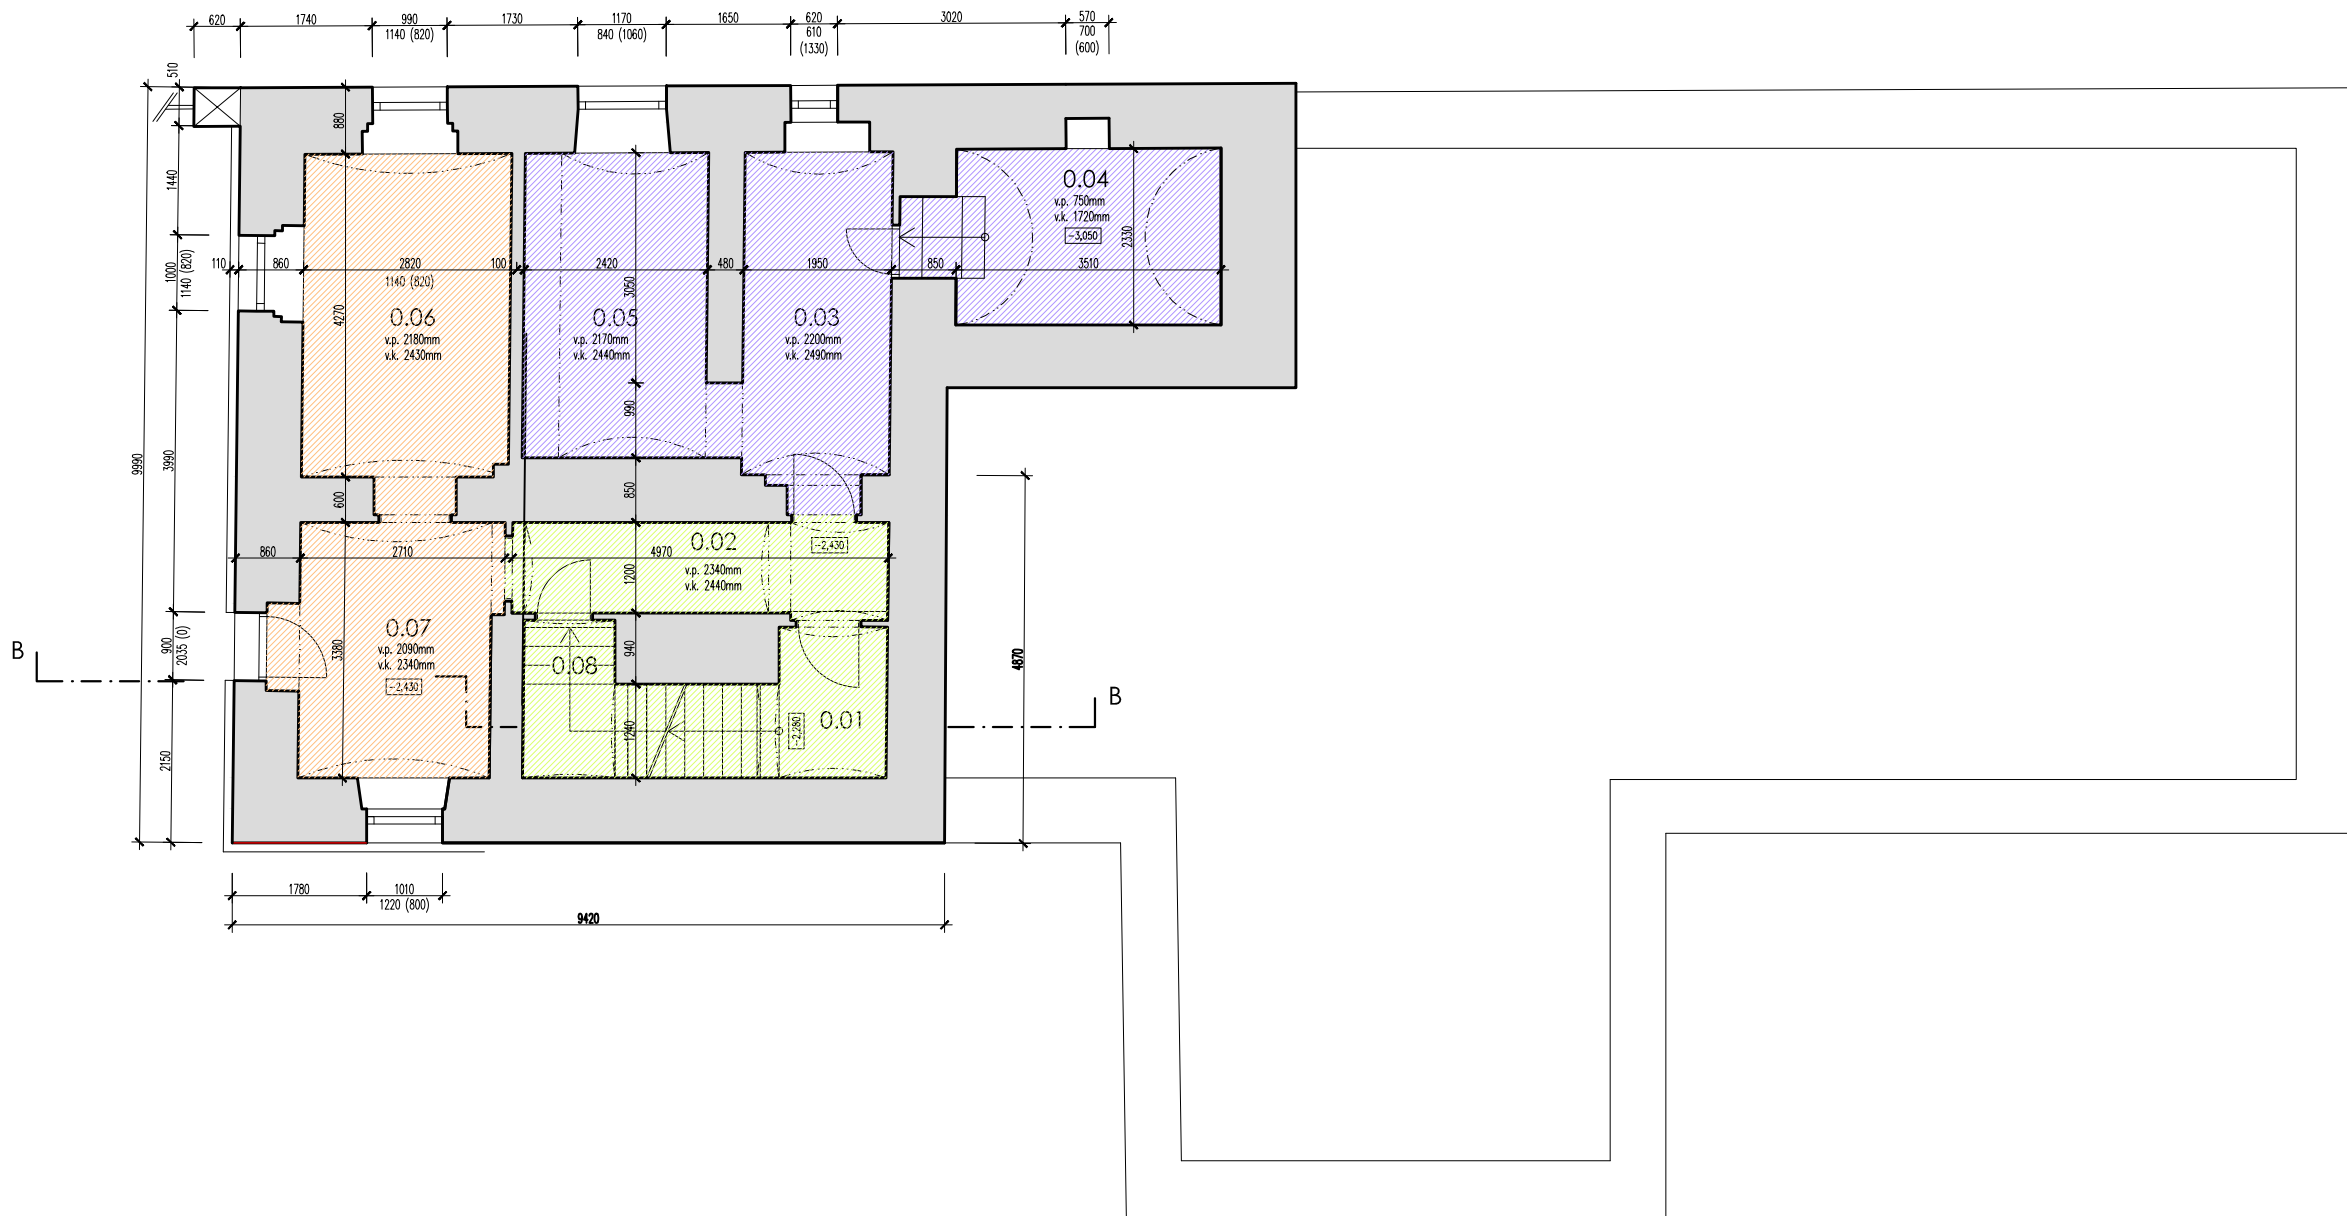


TABULKA MÍSTNOSTÍ 2.NP		
Č.M.	NÁZEV MÍSTNOSTI	m²
0.01	CHODBA, SCHODIŠTĚ	4,70
0.02	CHODBA	5,90
0.03	SKLAD	8,91
0.04	SKLAD (HL. UZÁVĚR VODY)	8,98
0.05	SKLAD	9,77
0.06	SKLAD	11,68
0.07	KERAMICKÁ DÍLNA	8,55
0.08	PROSTOR POD SCHODIŠTĚM	3,38

LEGENDA:


- KERAMICKÁ DÍLNA
- KOMUNIKACE
- SANITÁRNÍ ZÁZEMÍ
- TECHNICKÉ ZÁZEMÍ
- STÁVAJÍCÍ KONSTRUKCE
- NAVRHOVANÉ KONSTRUKCE
- BOURANÉ KONSTRUKCE




ARCHITEKTONICKÁ STUDIE - ZÁKLADNÍ ŠKOLA V OBCI ZAHÁJÍ
NA POZEMCÍCH PARC. Č. 15/1, K.Ú. ZAHÁJÍ U HLUBOKÉ NAD VLTAVOU
INVESTOR: OBEC ZAHÁJÍ, Č.P. 4, 373 48 ZAHÁJÍ
AUTOR: ATELIÉR DVOŘÁK ARCHITEKTI, RIEGROVA 2610/6B, 37001 ČESKÉ BUDĚJOVICE
leden 2023 PŮDORYS 1.PP, 1:100 č.v. 2

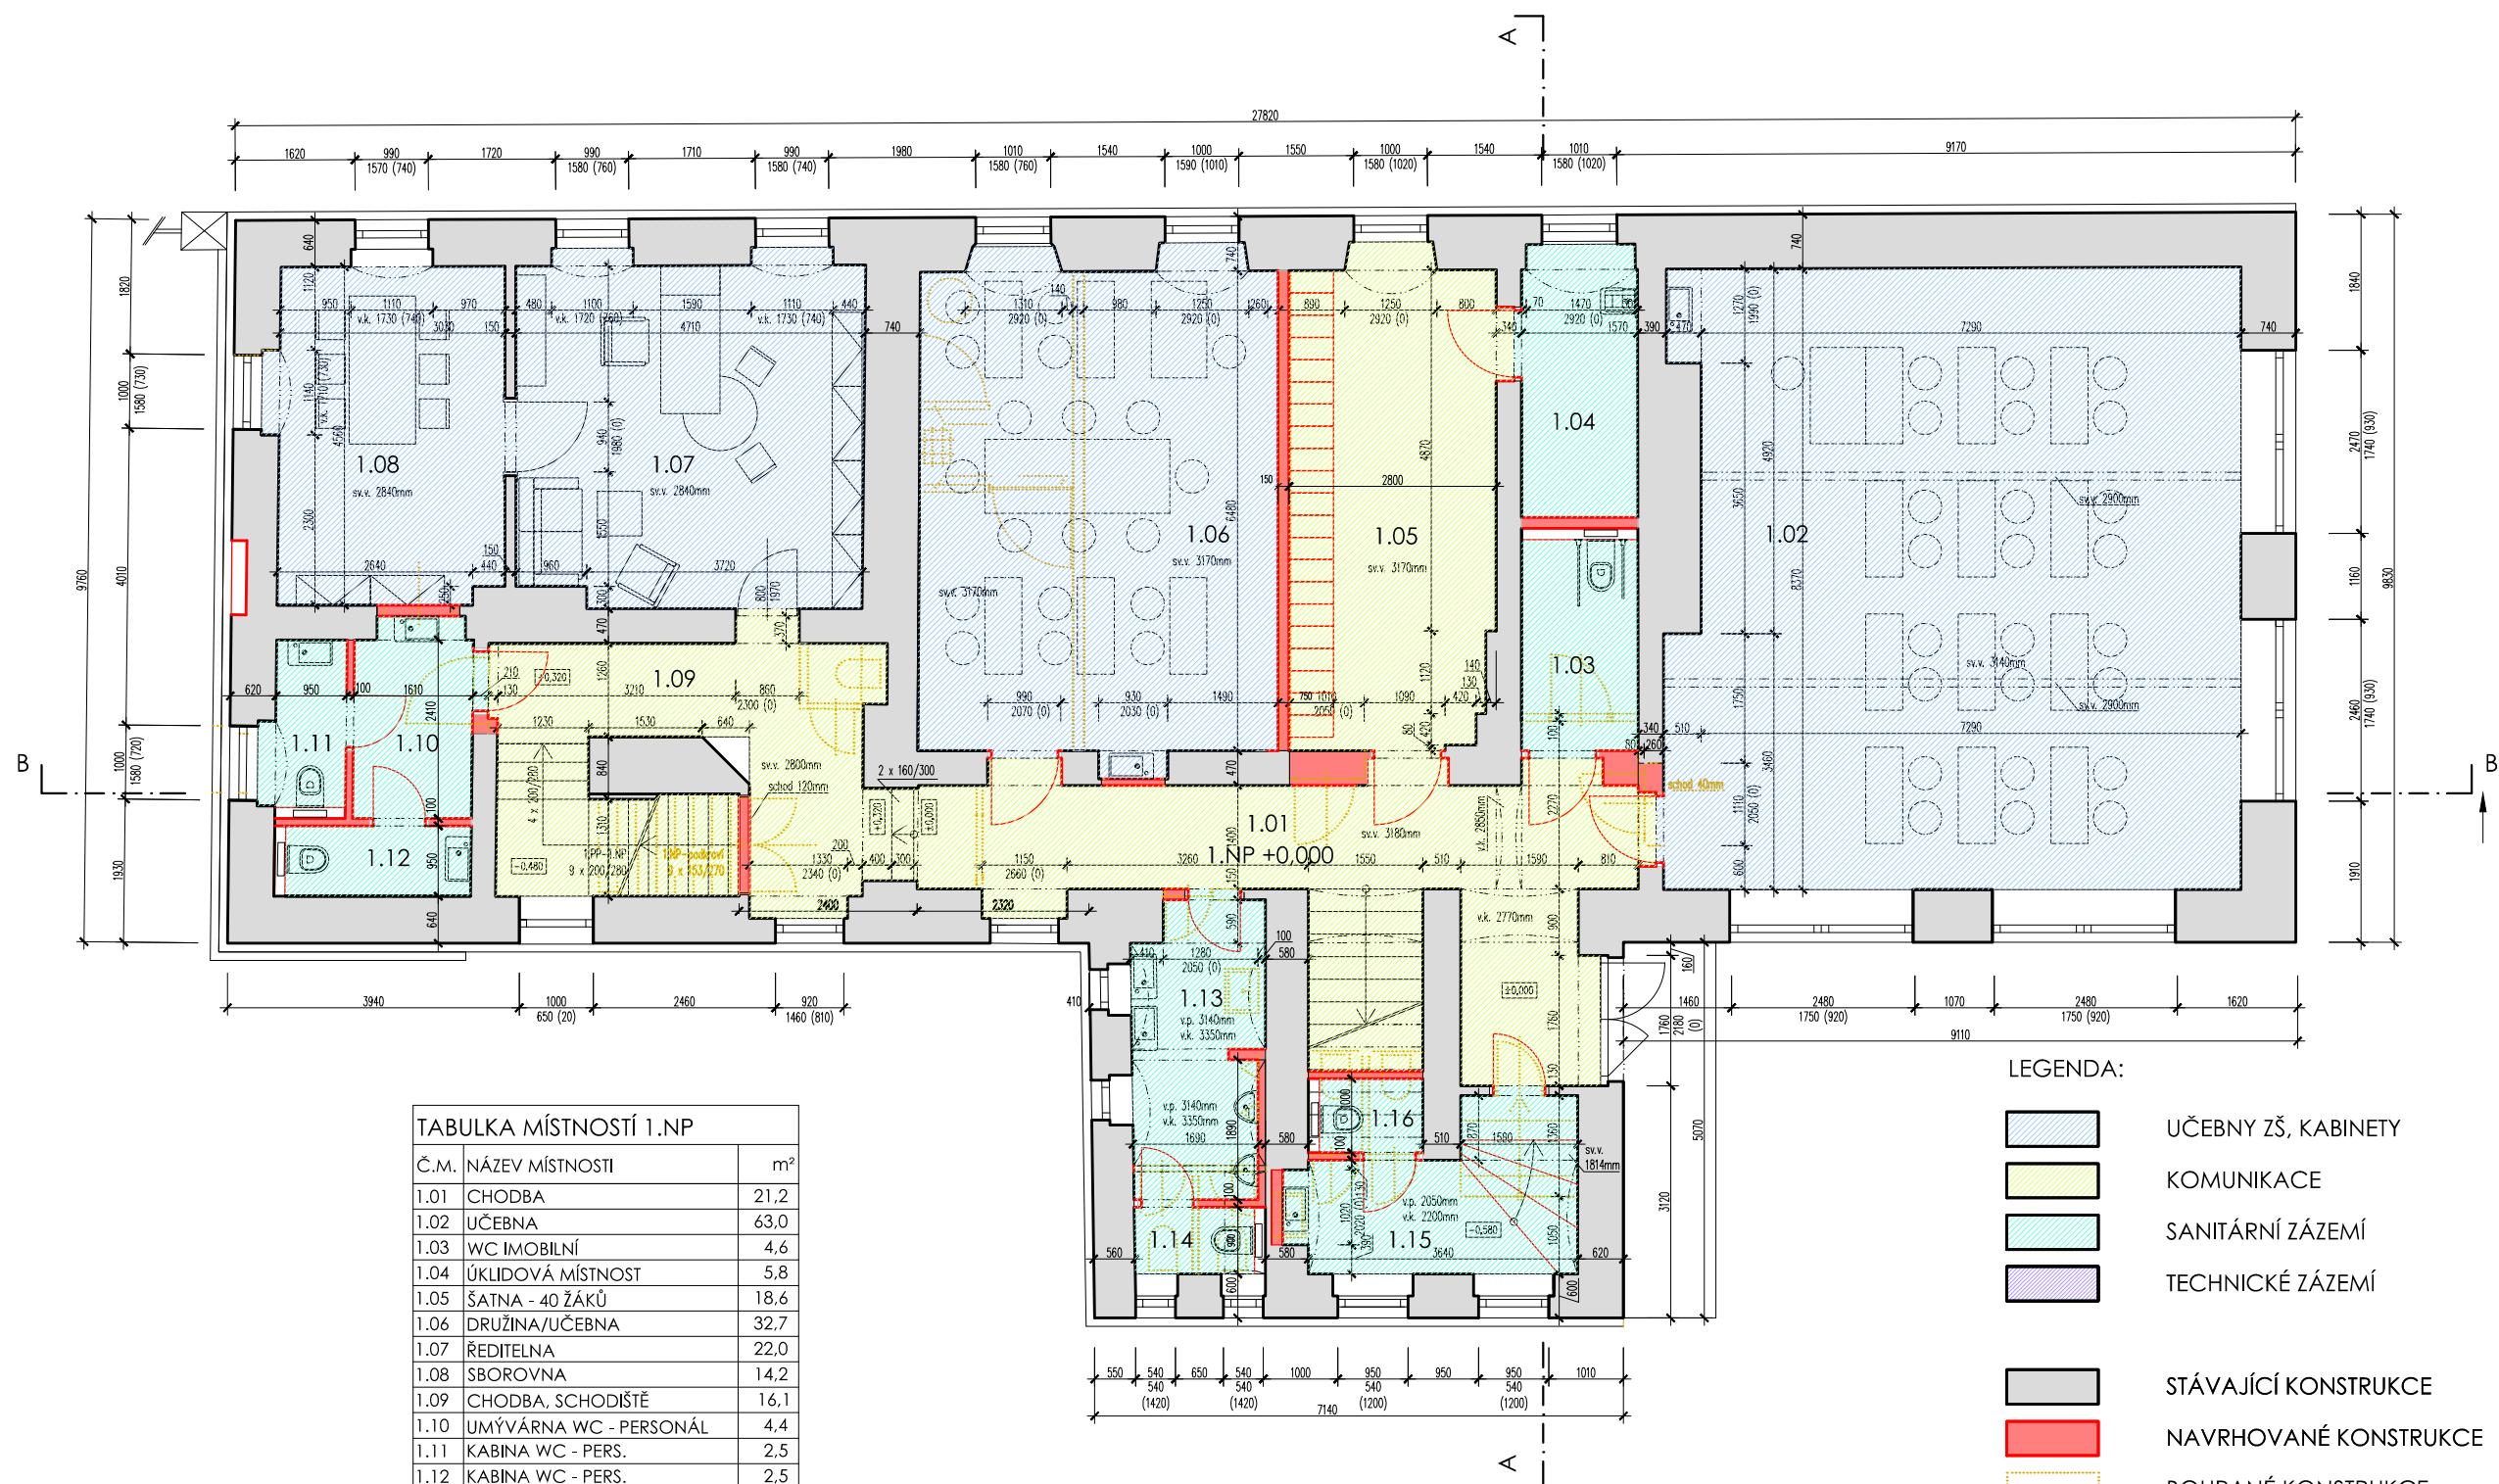

TABULKA MÍSTNOSTÍ 1.NP		
Č.M.	NÁZEV MÍSTNOSTI	m²
1.01	CHODBA	21,2
1.02	UČEBNA	63,0
1.03	WC IMOBILNÍ	4,6
1.04	ÚKLIDOVÁ MÍSTNOST	5,8
1.05	ŠATNA - 40 ŽÁKŮ	18,6
1.06	DRUŽINA/UČEBNA	32,7
1.07	ŘEDITELNA	22,0
1.08	SBOROVNA	14,2
1.09	CHODBA, SCHODIŠTĚ	16,1
1.10	UMÝVÁRNA WC - PERSONÁL	4,4
1.11	KABINA WC - PERS.	2,5
1.12	KABINA WC - PERS.	2,5
1.13	UMÝVÁRNA CHLAPCI	6,8
1.14	KABINA WC CHLAPCI	1,5
1.15	UMÝVÁRNA DÍVKY	7,4
1.16	HYGIENICKÁ KABINA DÍVKY	1,6

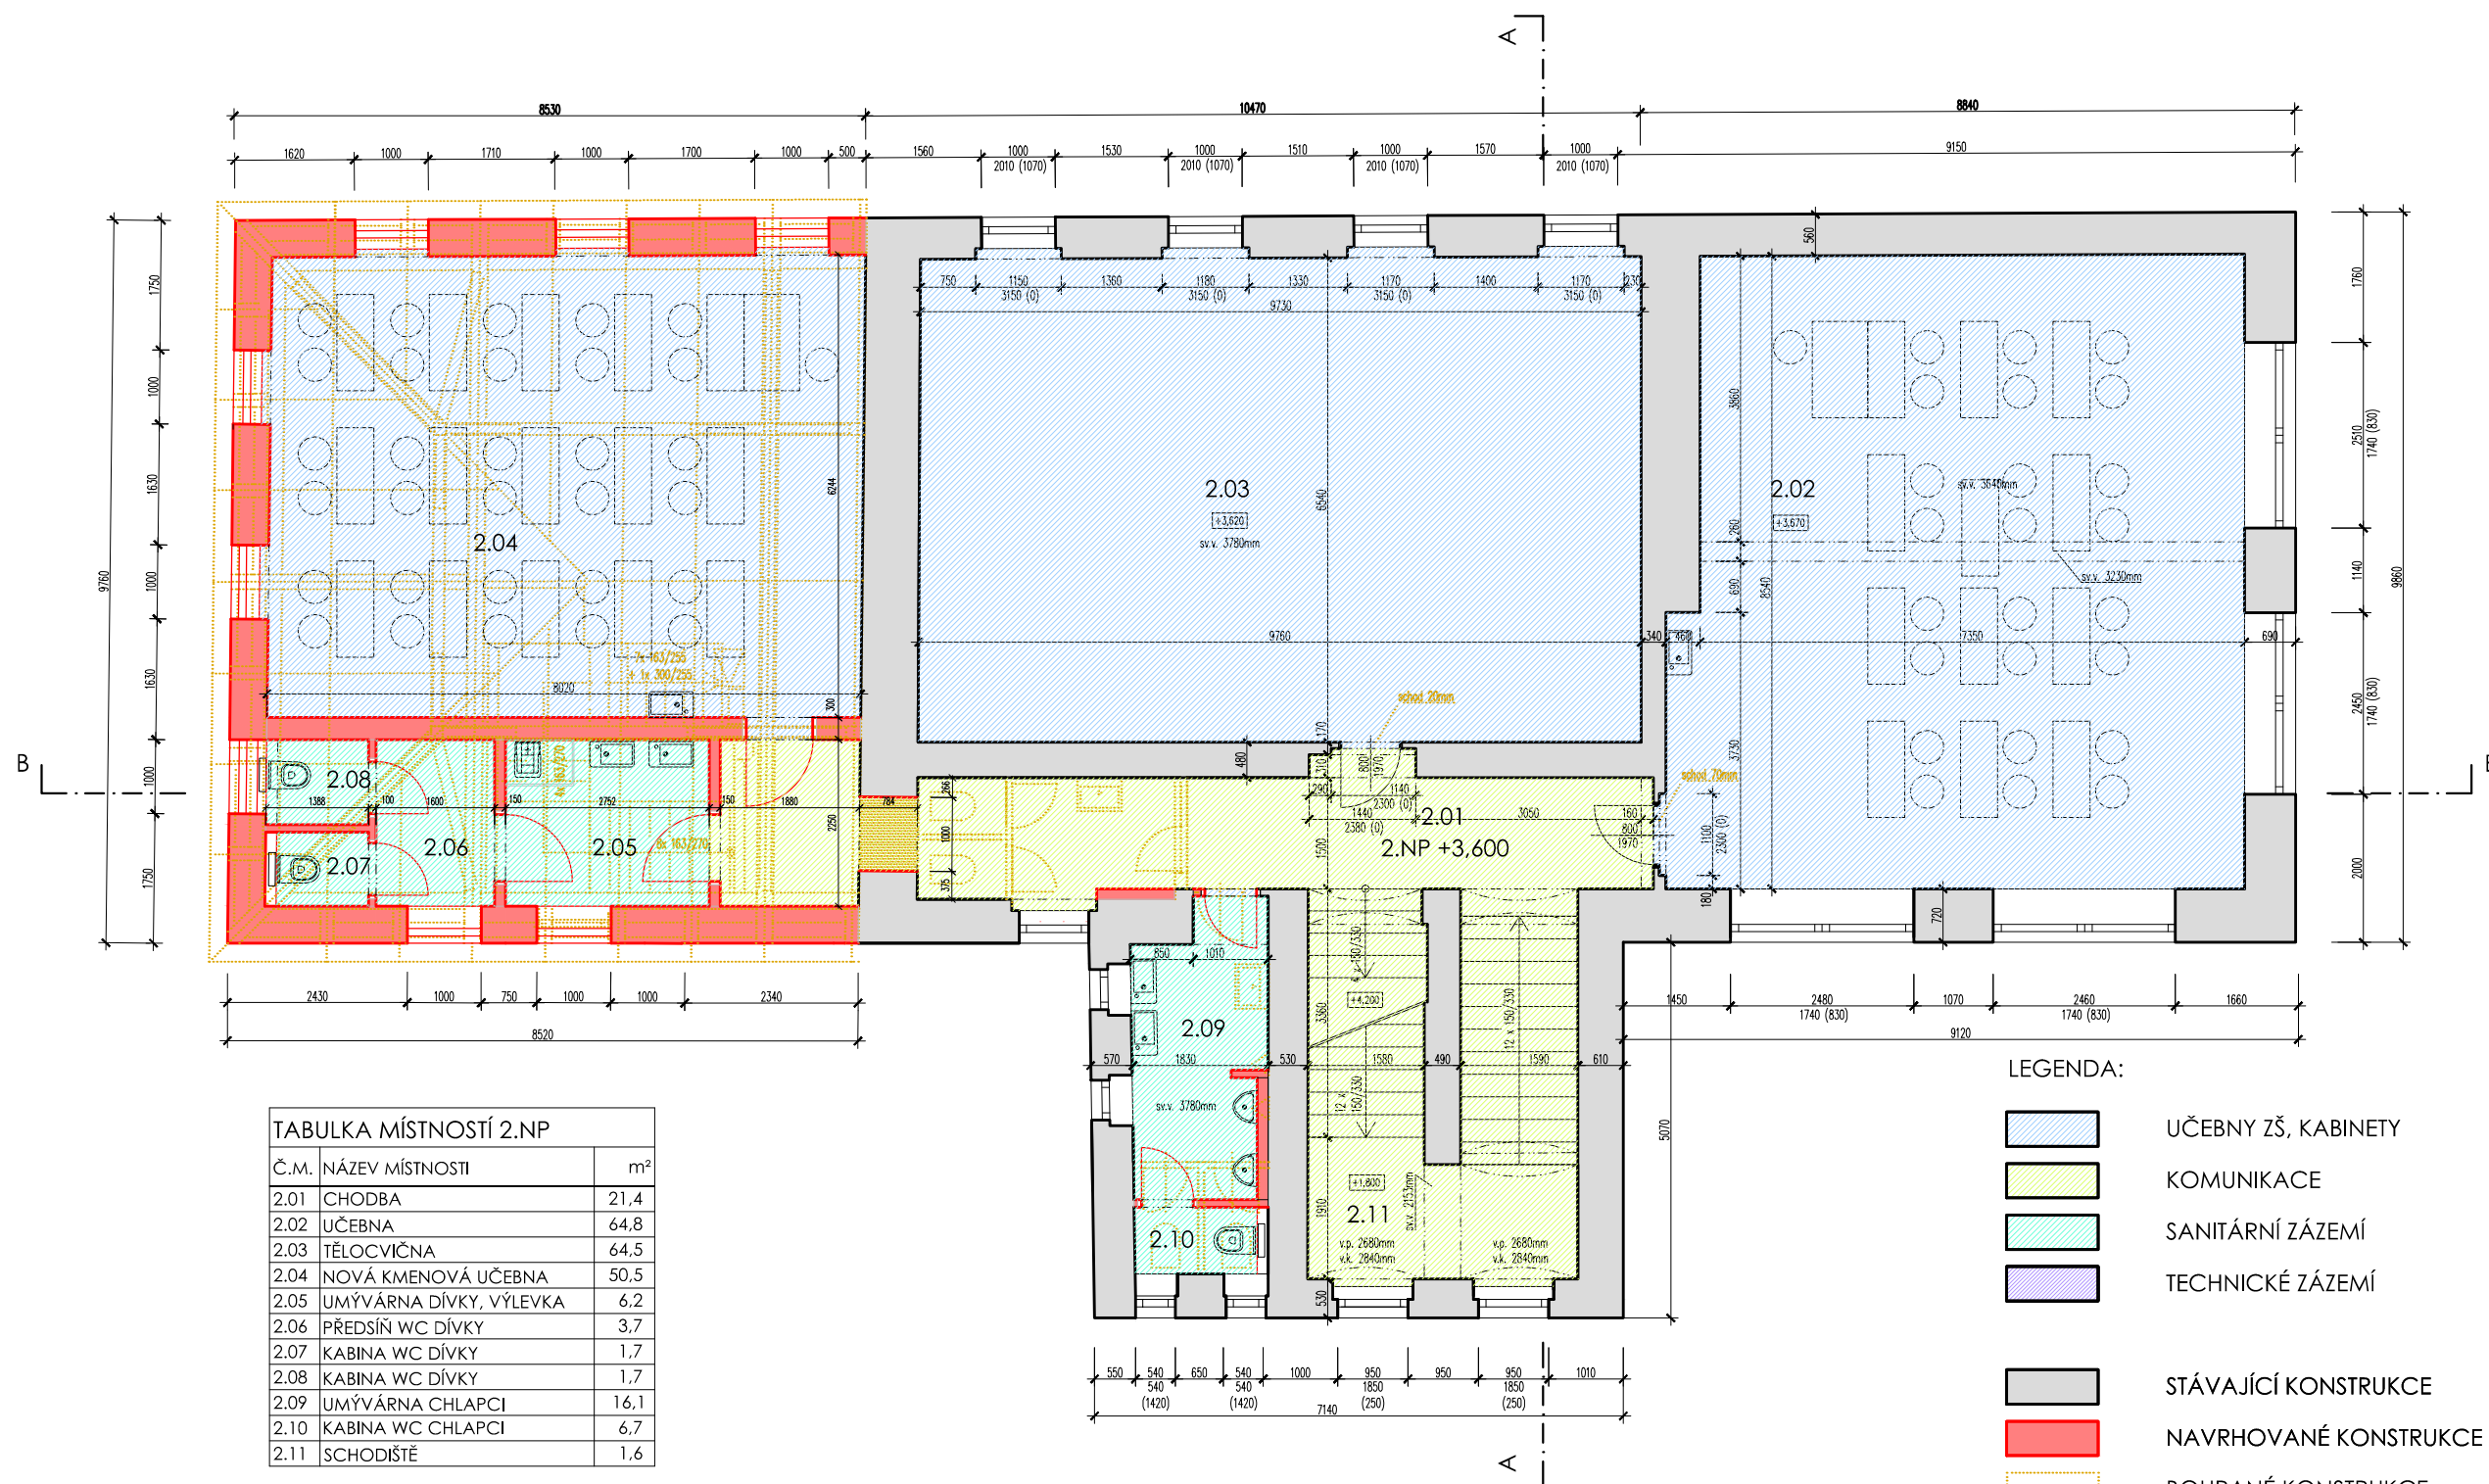


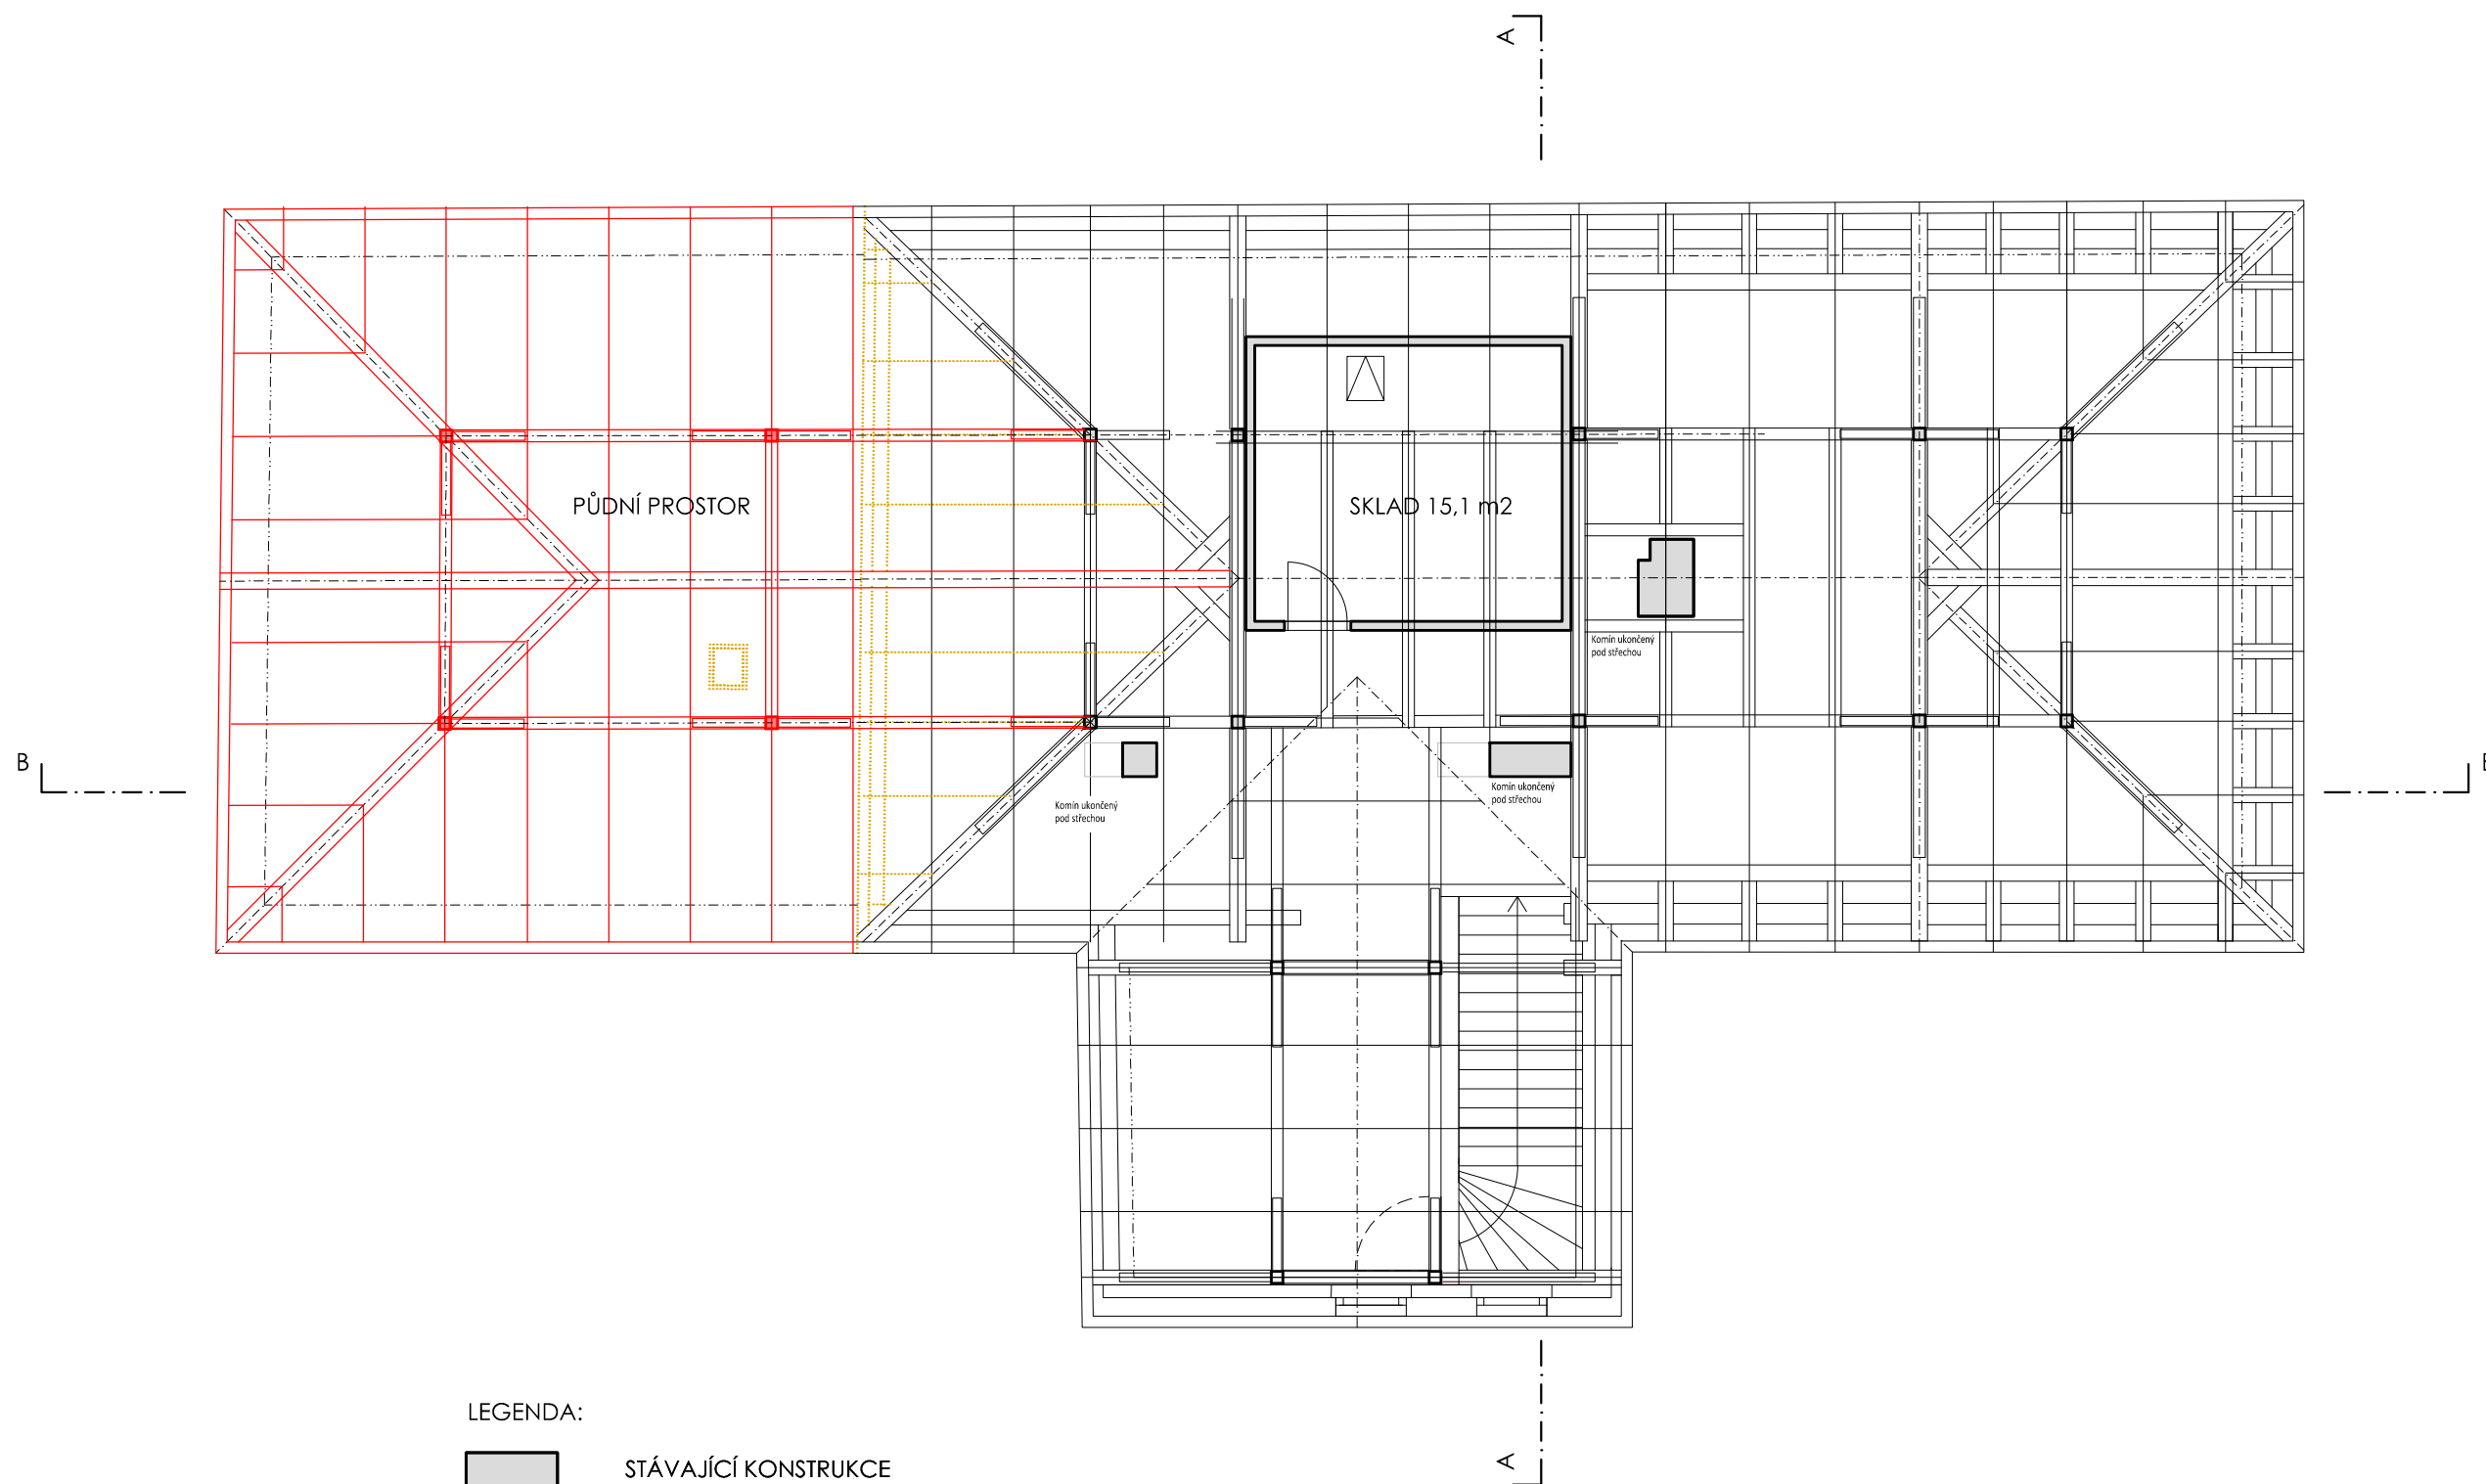

LEGENDA:


- STÁVAJÍCÍ KONSTRUKCE
- NAVRHOVANÉ KONSTRUKCE
- BOURANÉ KONSTRUKCE

ARCHITEKTONICKÁ STUDIE - ZÁKLADNÍ ŠKOLA V OBCI ZAHÁJÍ
NA POZEMCÍCH PARC. Č. 15/1, K.Ú. ZAHÁJÍ U HLUBOKÉ NAD VLTAVOU
INVESTOR: OBEC ZAHÁJÍ, Č.P. 4, 373 48 ZAHÁJÍ
AUTOR: ATELIER DVOŘÁK ARCHITEKTI, RIEGROVA 2610/6B, 37001 ČESKÉ BUDĚJOVICE
leden 2023 PŮDORYS 3.NP - KROV, 1:100 č.v. 5

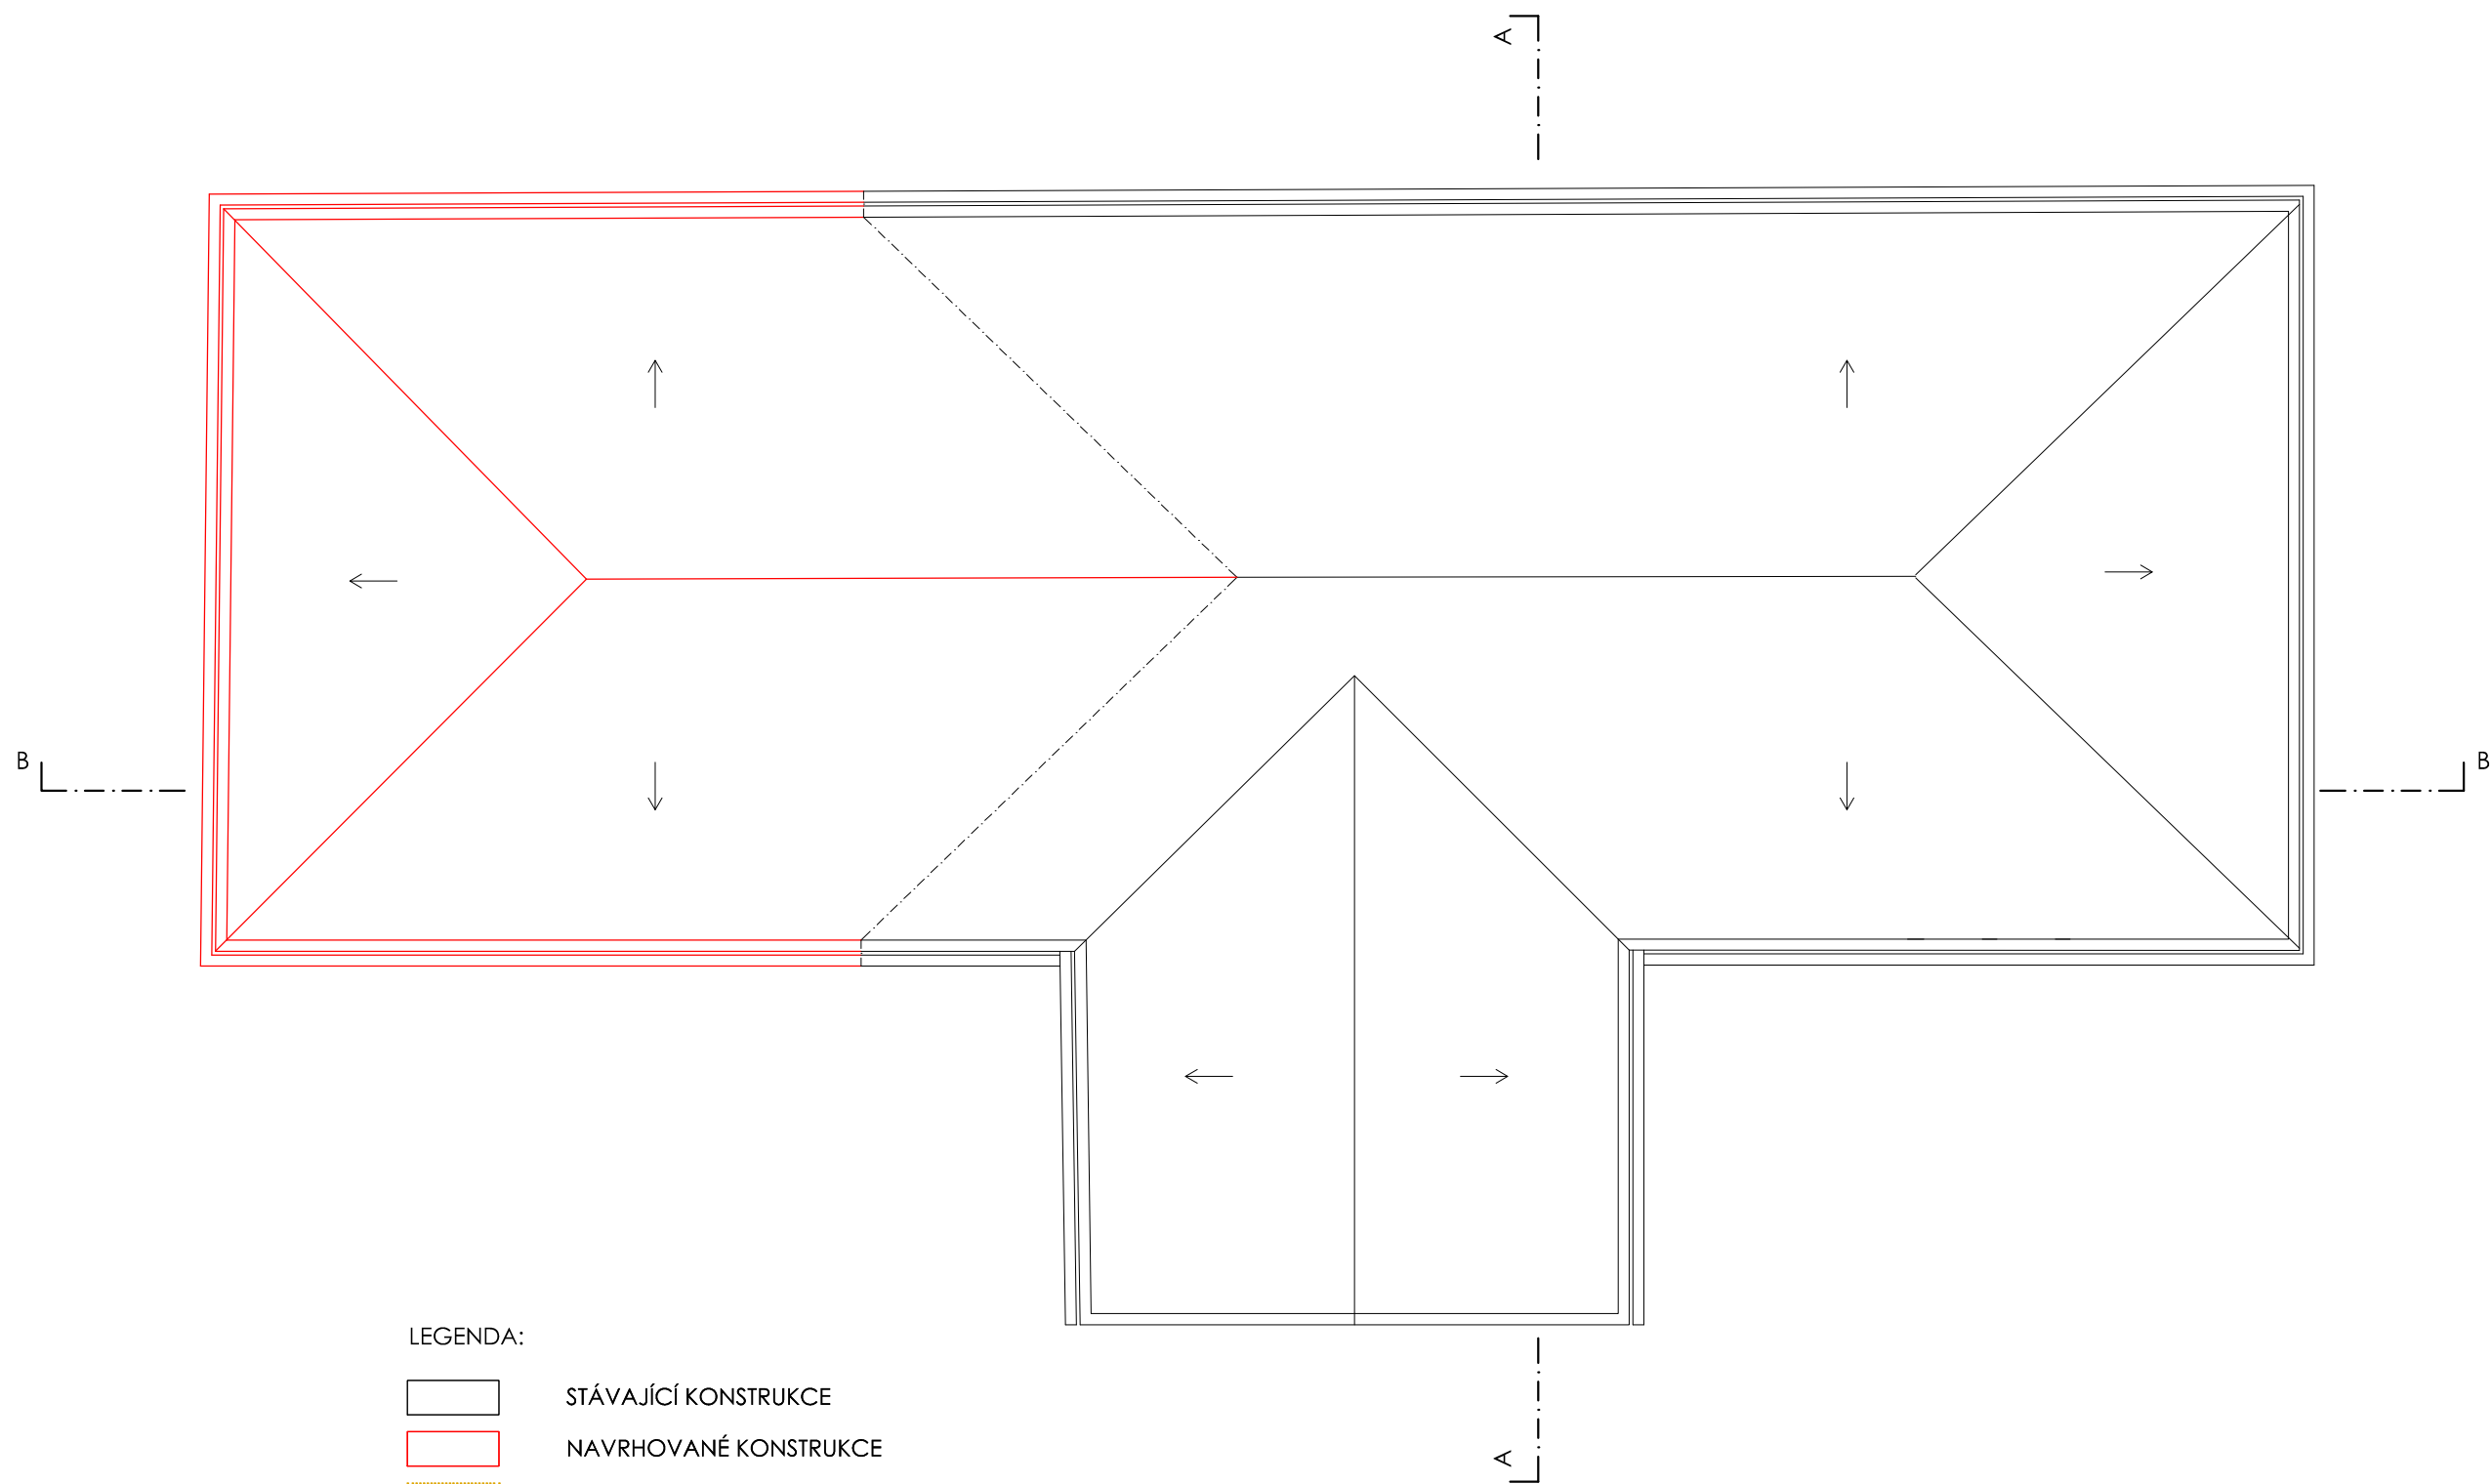


LEGENDA:

- | | |
|---|-----------------------|
|  | STÁVAJÍCÍ KONSTRUKCE |
|  | NAVRHOVANÉ KONSTRUKCE |
|  | BOURANÉ KONSTRUKCE |

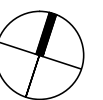


ARCHITEKTONICKÁ STUDIE - ZÁKLADNÍ ŠKOLA V OBCI ZAHÁJÍ
NA POZEMCÍCH PARC. Č. 15/1, K.Ú. ZAHÁJÍ U HLUBOKÉ NAD VLTAVOU
INVESTOR: OBEC ZAHÁJÍ, Č.P. 4, 373 48 ZAHÁJÍ
AUTOR: ATELIÉR DVOŘÁK ARCHITEKTI, RIEGROVA 2610/6B, 37001 ČESKÉ BUDĚJOVICE
leden 2023

PŮDORYS STŘECHY, 1:100 č.v. 6

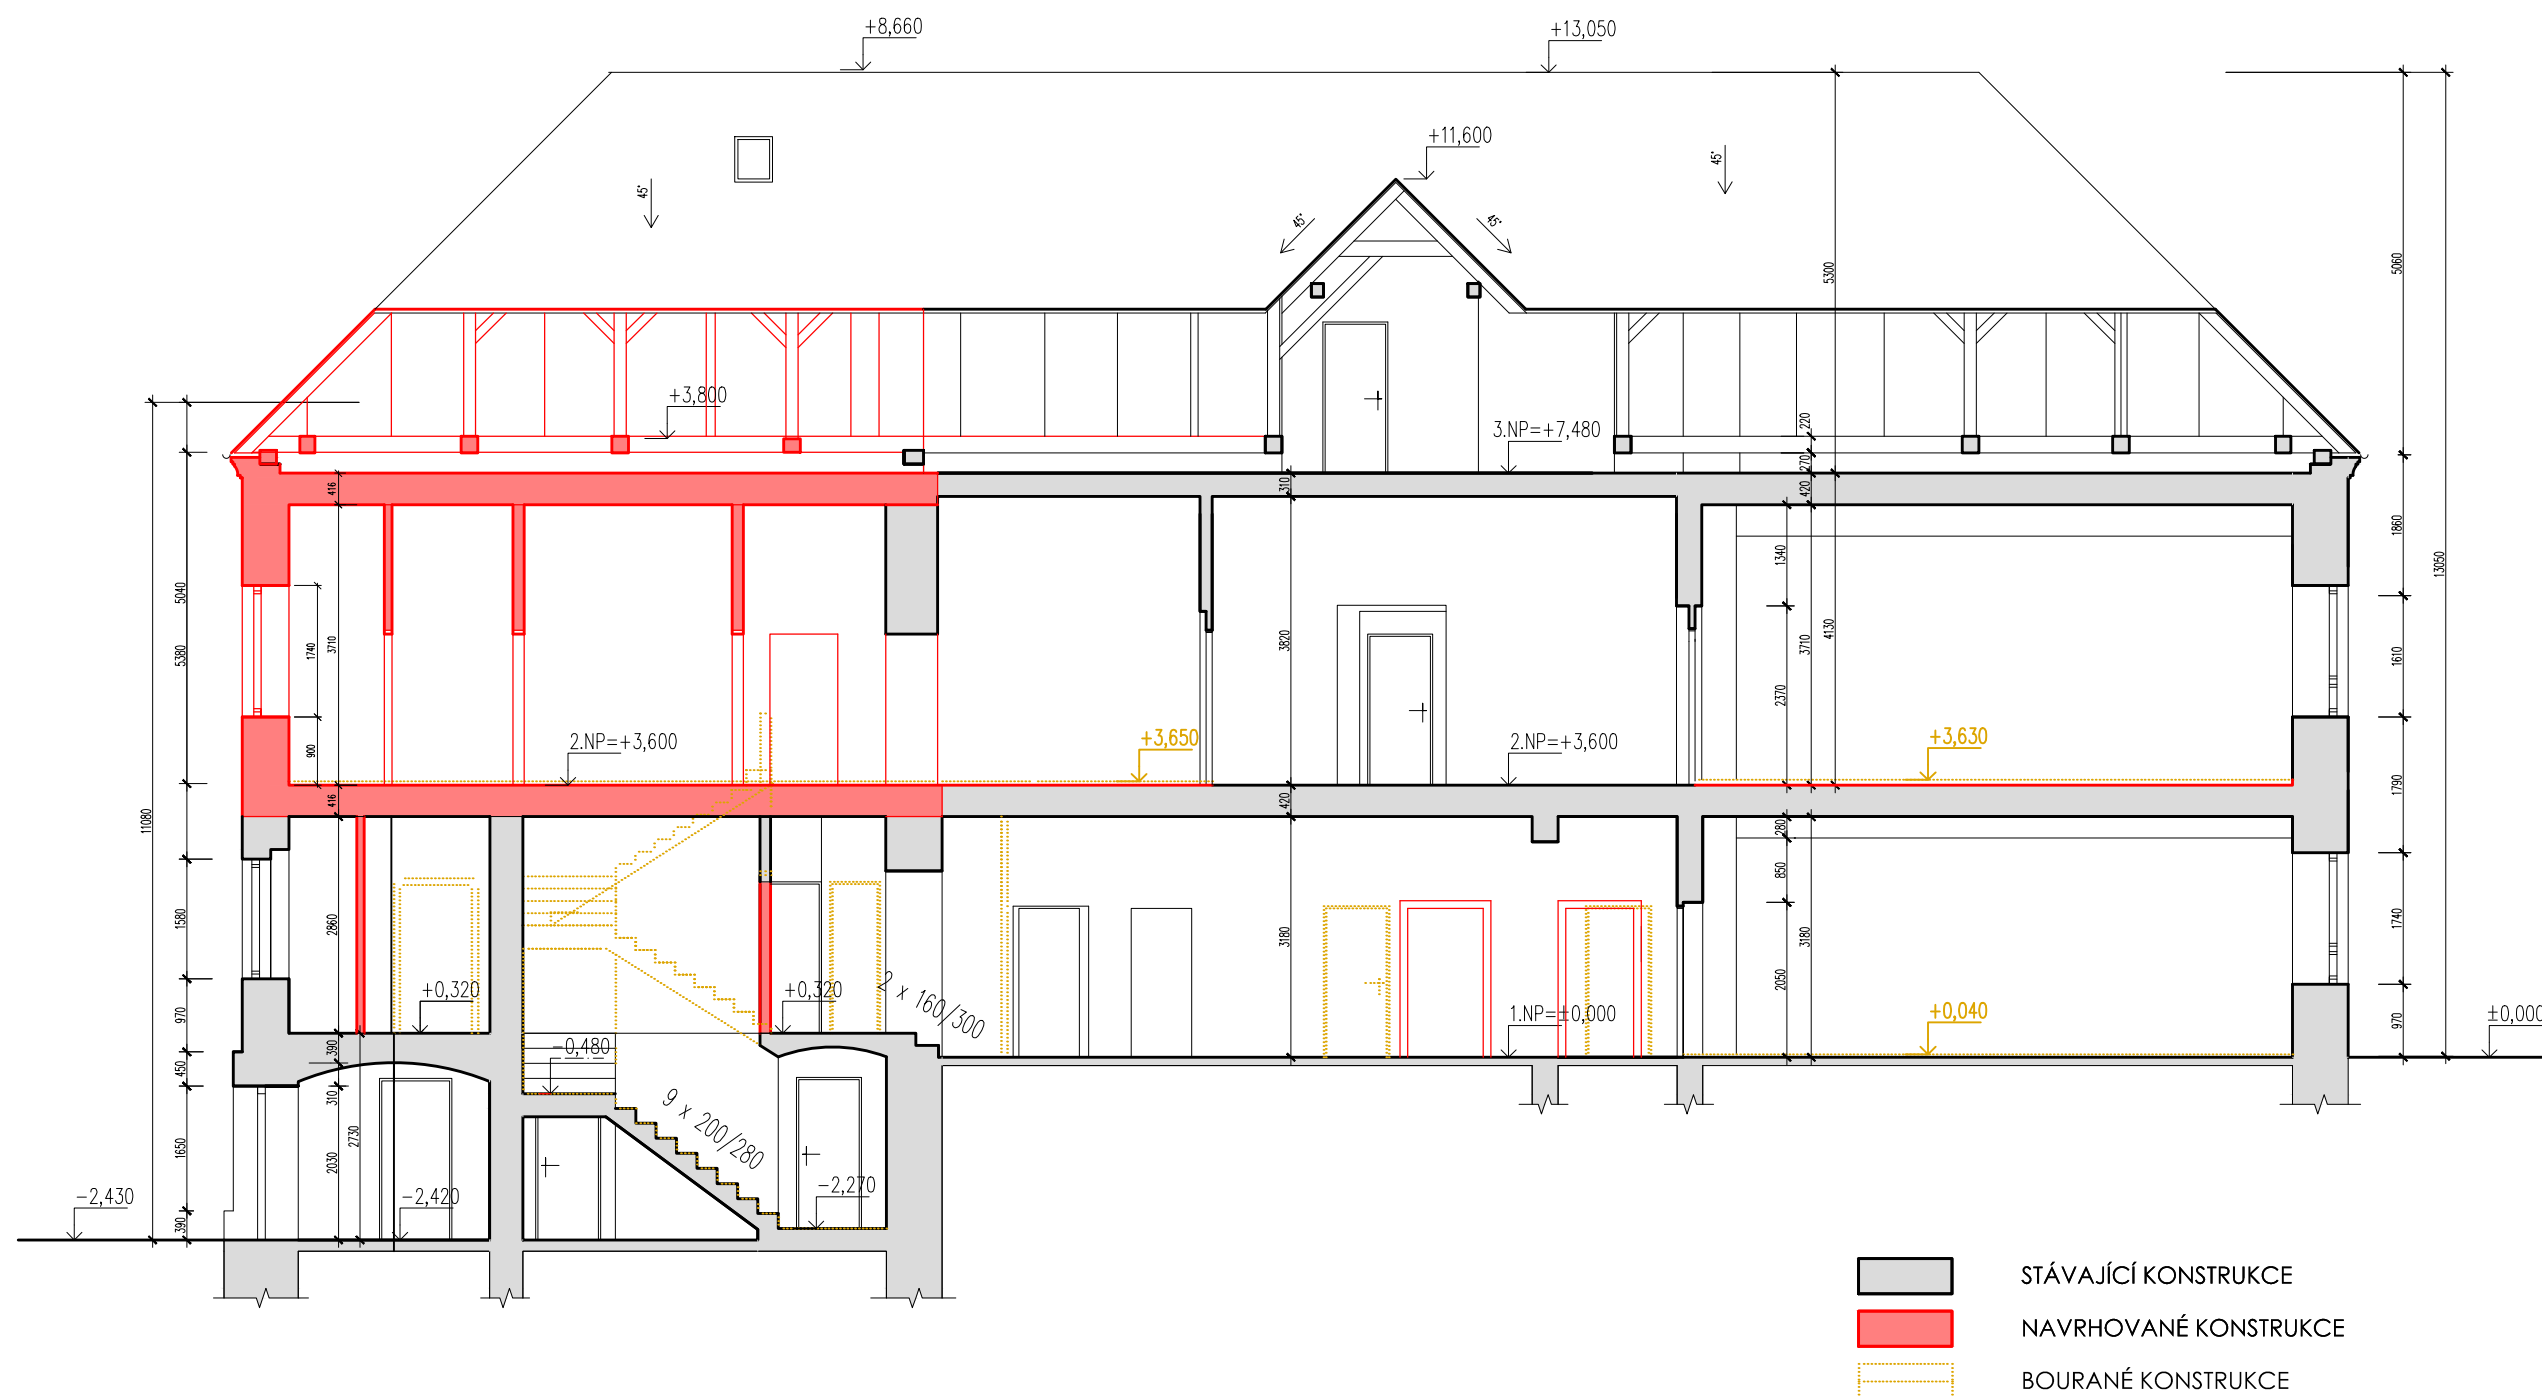

ARCHITEKTONICKÁ STUDIE - ZÁKLADNÍ ŠKOLA V OBCI ZAHÁJÍ
 NA POZEMCÍCH PARC. Č. 15/1, K.Ú. ZAHÁJÍ U HLUBOKÉ NAD VLTAVOU
 INVESTOR: OBEC ZAHÁJÍ, Č.P. 4, 373 48 ZAHÁJÍ
 AUTOR: ATELIER DVOŘÁK ARCHITEKTI, RIEGROVA 2610/6B, 37001 ČESKÉ BUDĚJOVICE
 leden 2023


ŘEZ B-B, 1:100 č.v. 7

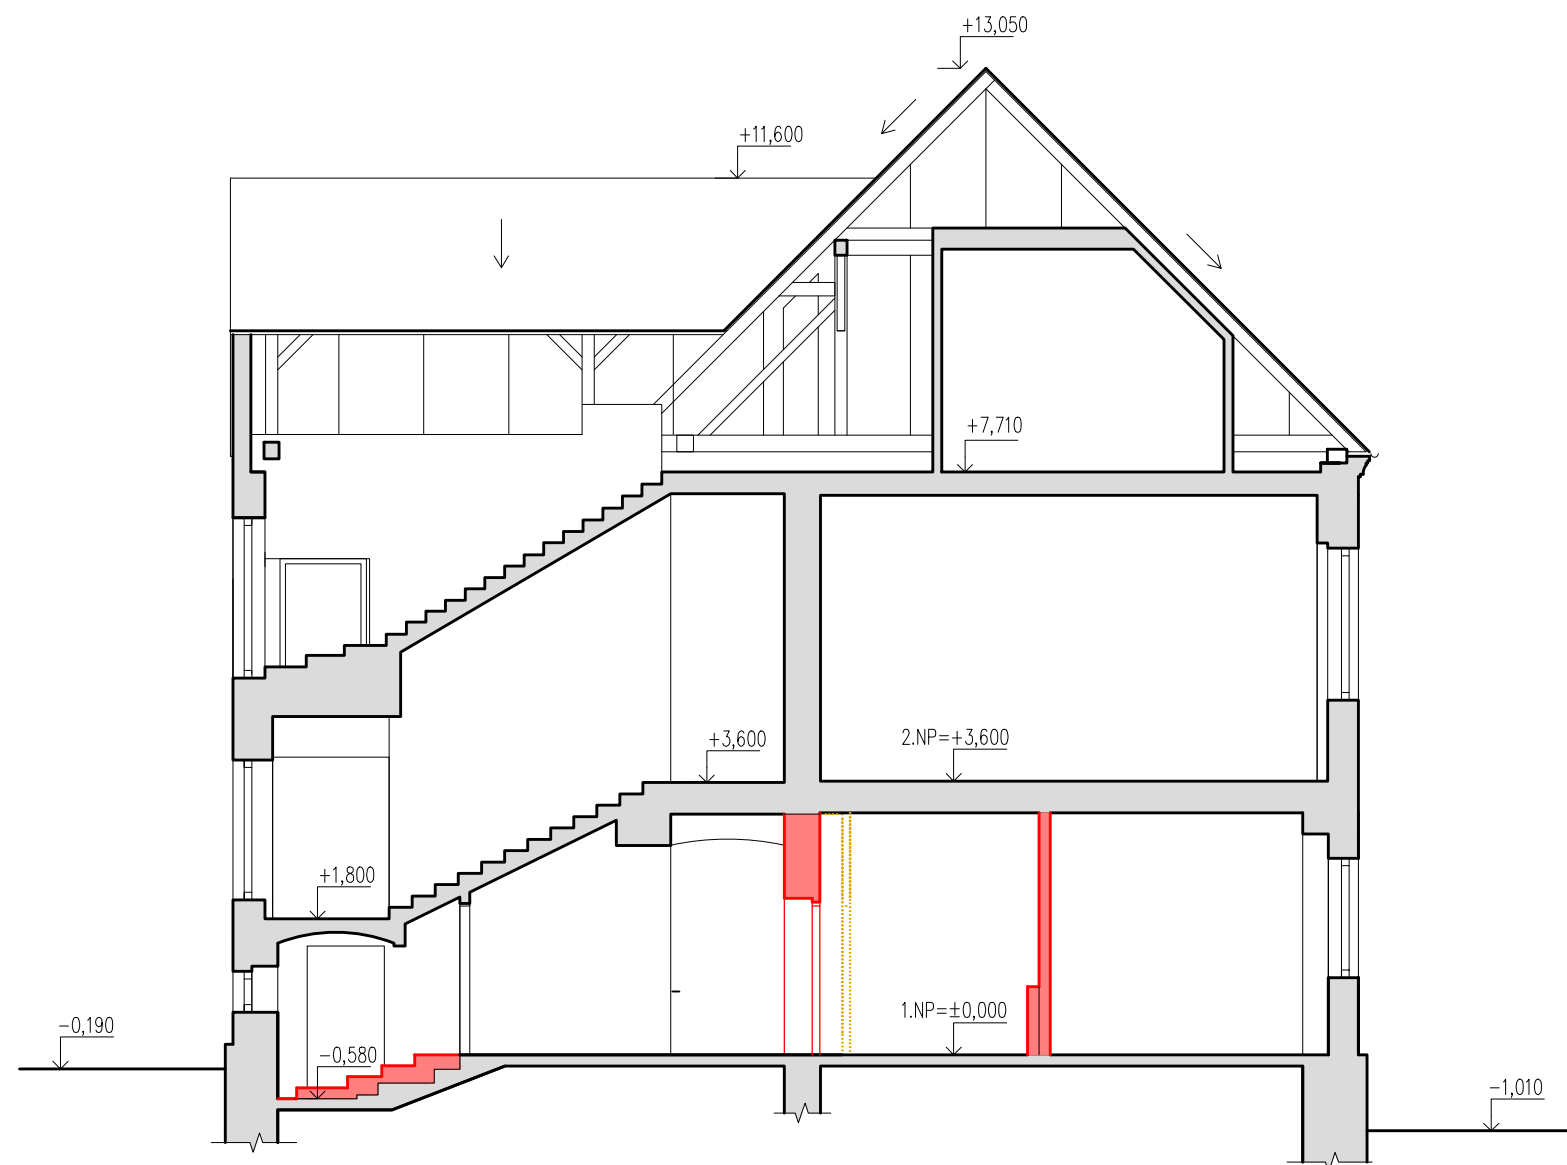


- | | |
|---|-----------------------|
|  | STÁVAJÍCÍ KONSTRUKCE |
|  | NAVRHOVANÉ KONSTRUKCE |
|  | BOURANÉ KONSTRUKCE |

ARCHITEKTONICKÁ STUDIE - ZÁKLADNÍ ŠKOLA V OBCI ZAHÁJÍ
 NA POZEMCÍCH PARC. Č. 15/1, K.Ú. ZAHÁJÍ U HLUBOKÉ NAD VLTAVOU
 INVESTOR: OBEC ZAHÁJÍ, Č.P. 4, 373 48 ZAHÁJÍ
 AUTOR: ATELIÉR DVOŘÁK ARCHITEKTI, RIEGROVA 2610/6B, 37001 ČESKÉ BUDĚJOVICE
 leden 2023

ŘEZ A-A, 1:100 č.v. 8

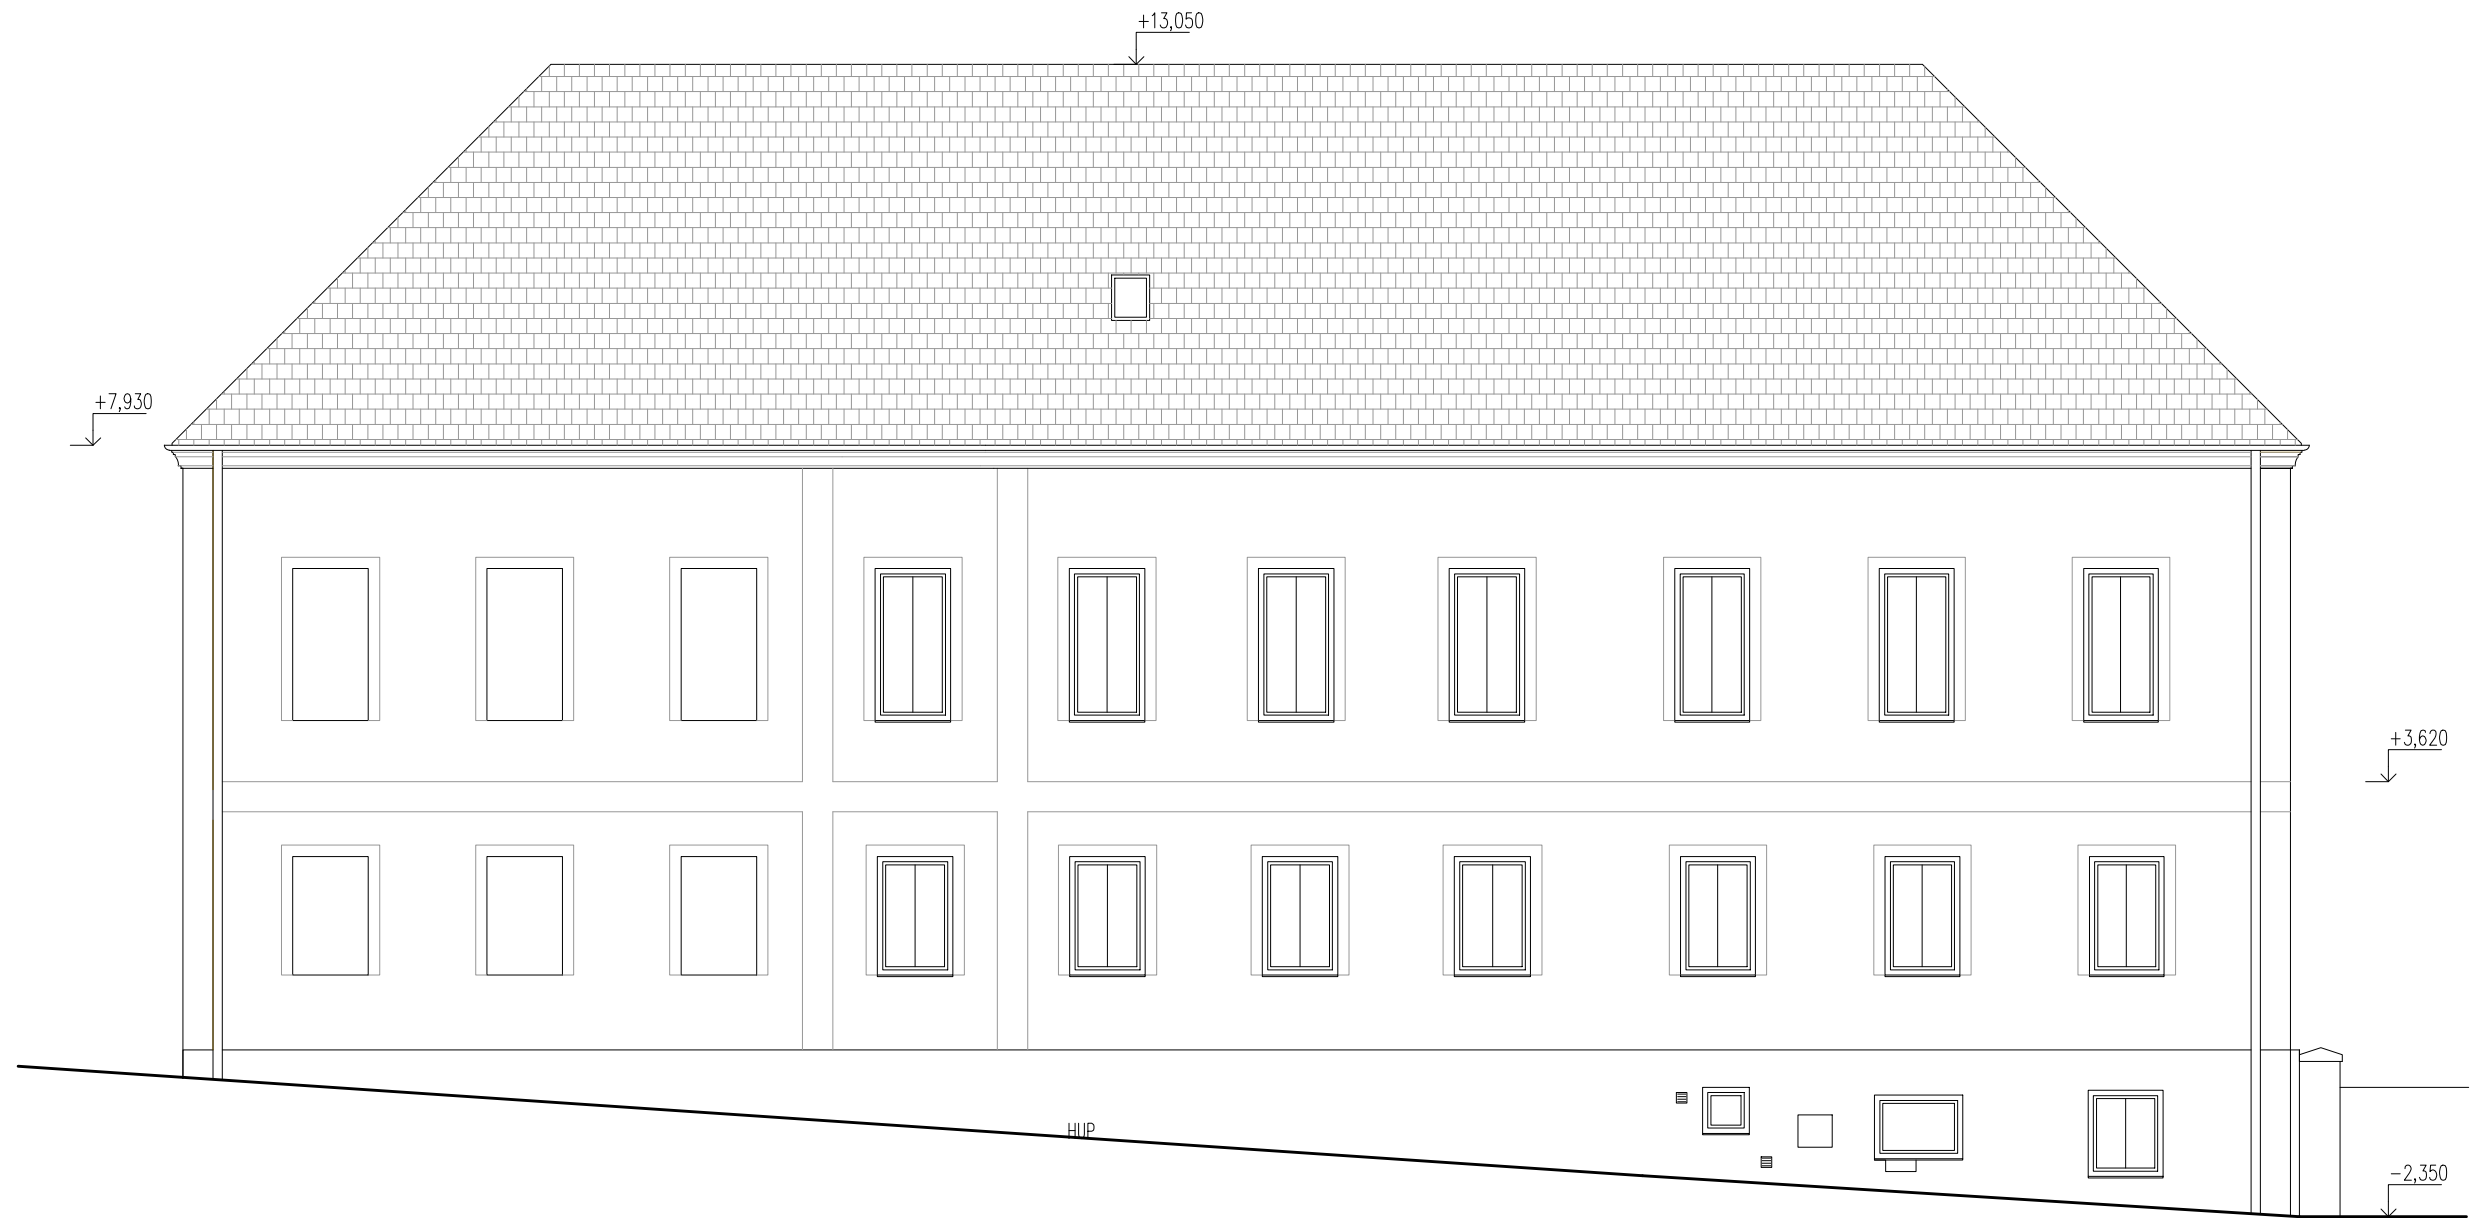

LEGENDA:

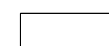

STÁVAJÍCÍ KONSTRUKCE




BOURANÉ/PŮVODNÍ KONSTRUKCE

ARCHITEKTONICKÁ STUDIE - ZÁKLADNÍ ŠKOLA V OBCI ZAHÁJÍ
NA POZEMCÍCH PARC. Č. 15/1, K.Ú. ZAHÁJÍ U HLUBOKÉ NAD VLTAVOU
INVESTOR: OBEC ZAHÁJÍ, Č.P. 4, 373 48 ZAHÁJÍ
AUTOR: ATELIÉR DVOŘÁK ARCHITEKTI, RIEGROVA 2610/6B, 37001 ČESKÉ BUDĚJOVICE
leden 2023 POHLED SEVERNÍ, 1:100 č.v. 9



LEGENDA:

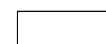


STÁVAJÍCÍ KONSTRUKCE




BOURANÉ/PŮVODNÍ KONSTRUKCE

ARCHITEKTONICKÁ STUDIE - ZÁKLADNÍ ŠKOLA V OBCI ZAHÁJÍ
NA POZEMCÍCH PARC. Č. 15/1, K.Ú. ZAHÁJÍ U HLUBOKÉ NAD VLTAVOU
INVESTOR: OBEC ZAHÁJÍ, Č.P. 4, 373 48 ZAHÁJÍ
AUTOR: ATELIER DVOŘÁK ARCHITEKTI, RIEGROVA 2610/6B, 37001 ČESKÉ BUDĚJOVICE
leden 2023 POHLED JIŽNÍ, 1:100 č.v. 10

POHLED ZÁPADNÍ

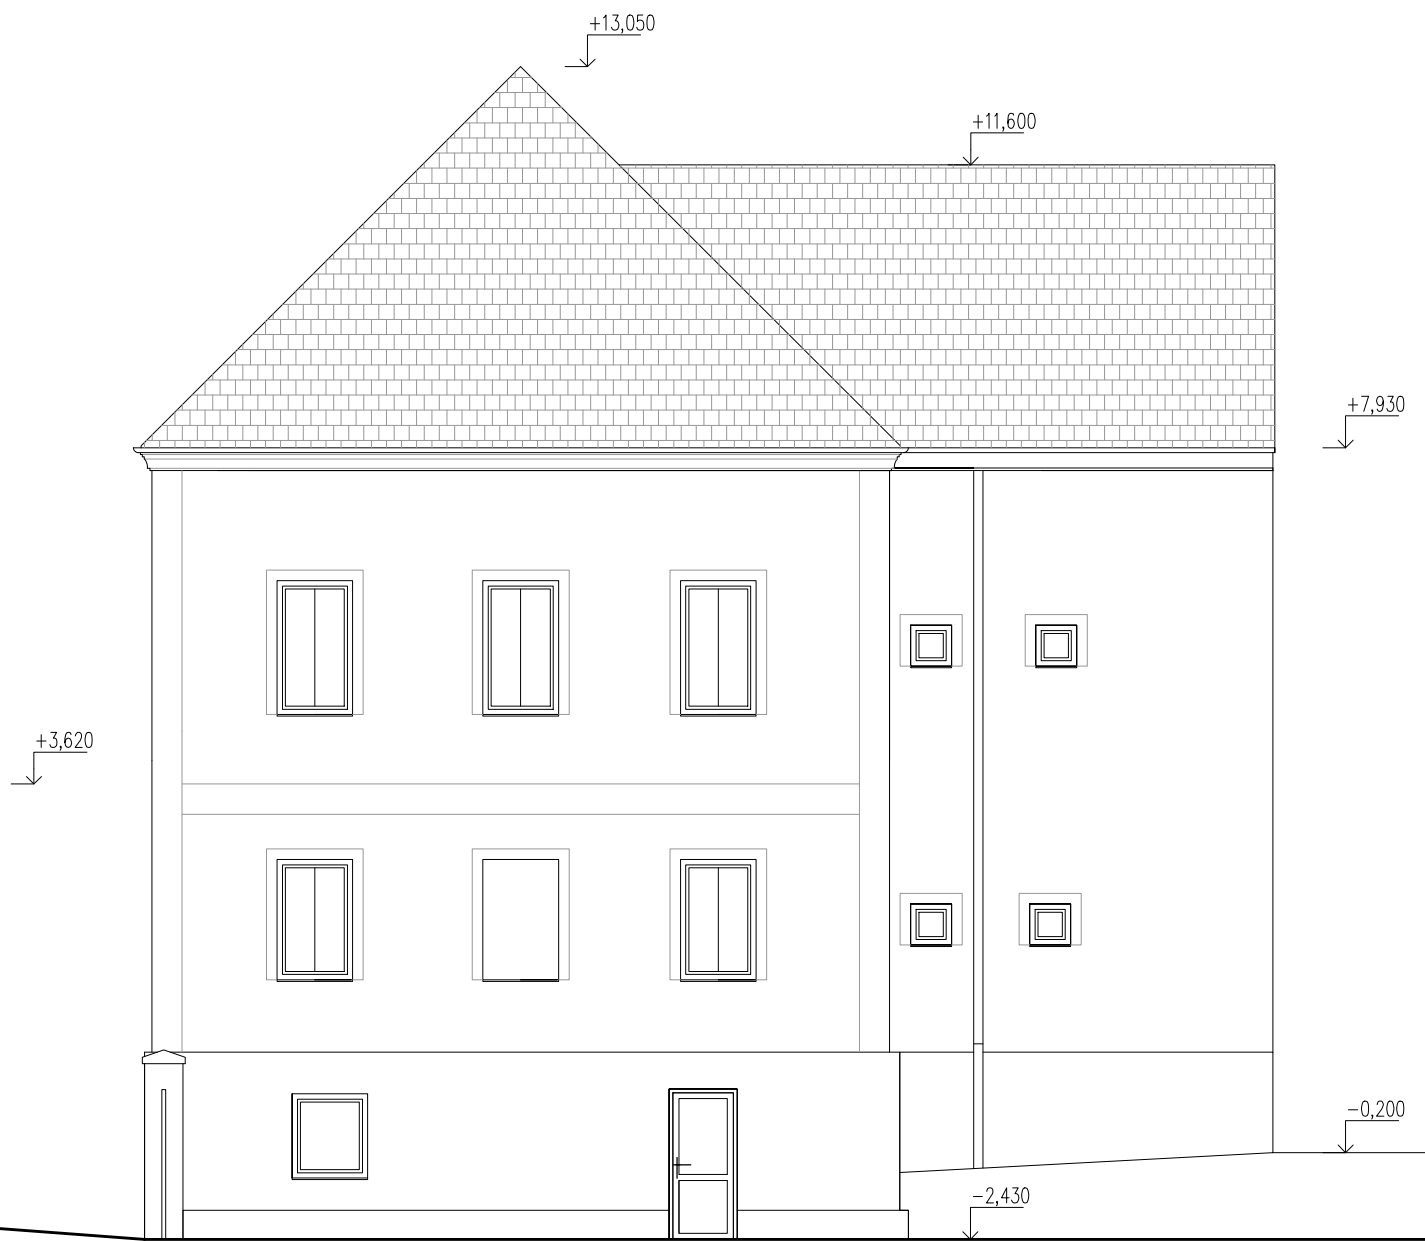

POHLED VÝCHODNÍ

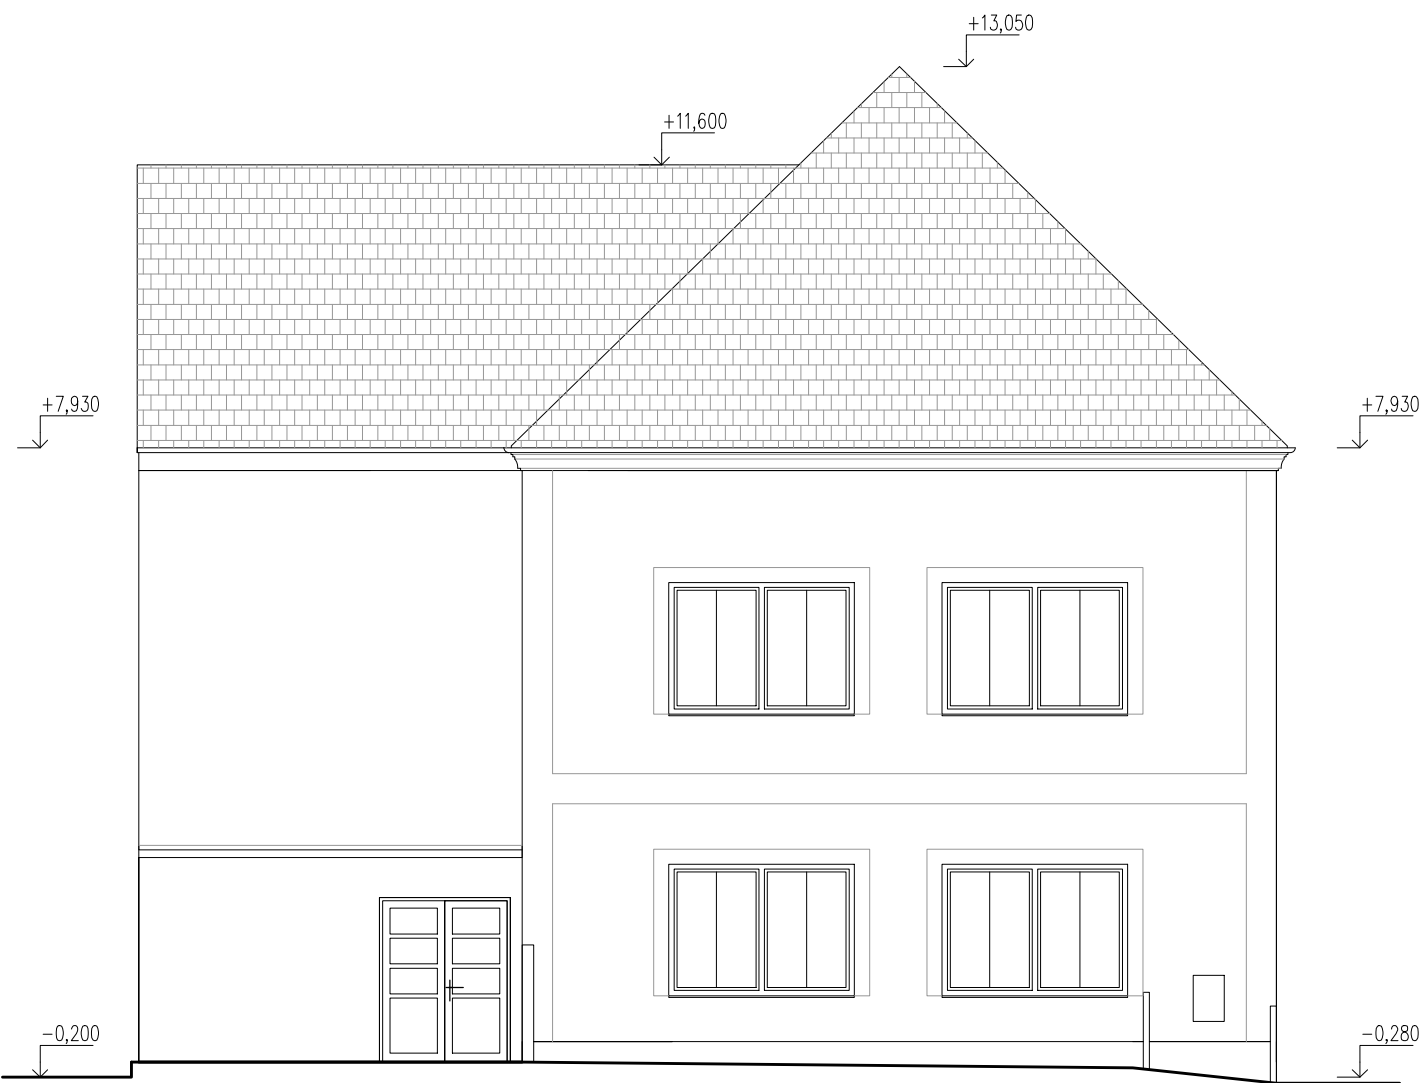

LEGENDA:

- STÁVAJÍCÍ KONSTRUKCE
- BOURANÉ/PŮVODNÍ KONSTRUKCE