

# koordináční výkres

## odůvodnění změny č. 1 územního plánu Zahájí

### příloha č. 2 OOP


obec Mydlovary  
k. ú. Mydlovary u Dívčic

obec Olešník  
k. ú. Olešník

#### Legenda

- správní území obce
- hranice katastrálních území
- řešená území změny č. 1 ÚP
- zastavěné území k 15. 8. 2017
- zastavitelné plochy - nově vymezené změnou č. 1 ÚP
- územní rezerva - upřesněná změnou č. 1 ÚP
- územní rezerva - vymezená změnou č. 1 ÚP

plochy stabilizované  
nově vymezené  
změnou č. 1 ÚP

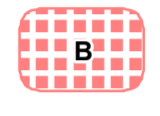


plochy bydlení

#### ÚSES

- lokální biocentrum
- lokální biokoridor

#### důležitá omezení v území

- elektrická stanice
- elektrické vedení vysokého napětí
- elektrické vedení velmi vysokého napětí
- ochranné pásmo elektrizační soustavy
- středotlaký plynovod
- ochranné pásmo plynovodu
- komunikační zařízení
- komunikační vedení včetně ochranného pásma
- radioreleová trasa
- kanalizace včetně ochranného pásma
- vodovod včetně ochranného pásma
- katodová ochrana vodovodu
- silnice
- ochranné pásmo silnic
- železniční vlečka
- ostatní komunikace
- skládka
- staré ekologické zátěže a kontaminované plochy
- nemovitá kulturní památka
- hřbitov
- vzdálenost 50 m od okraje lesa
- evropsky významná lokalita
- chráněné ložiskové území
- ložisko nerostných surovin
- přírodní památka
- ochranné pásmo přírodní památky
- interakční prvek
- dálkový migrační koridor
- poddolované území
- dobývací prostor
- les
- vodní plocha
- vodní tok
- ochranné pásmo zemědělského areálu
- ochranné pásmo radaru třebovice - ČR-MO - celé správní území
- 13km zóna havarijního plánování JETE - celé správní území obce

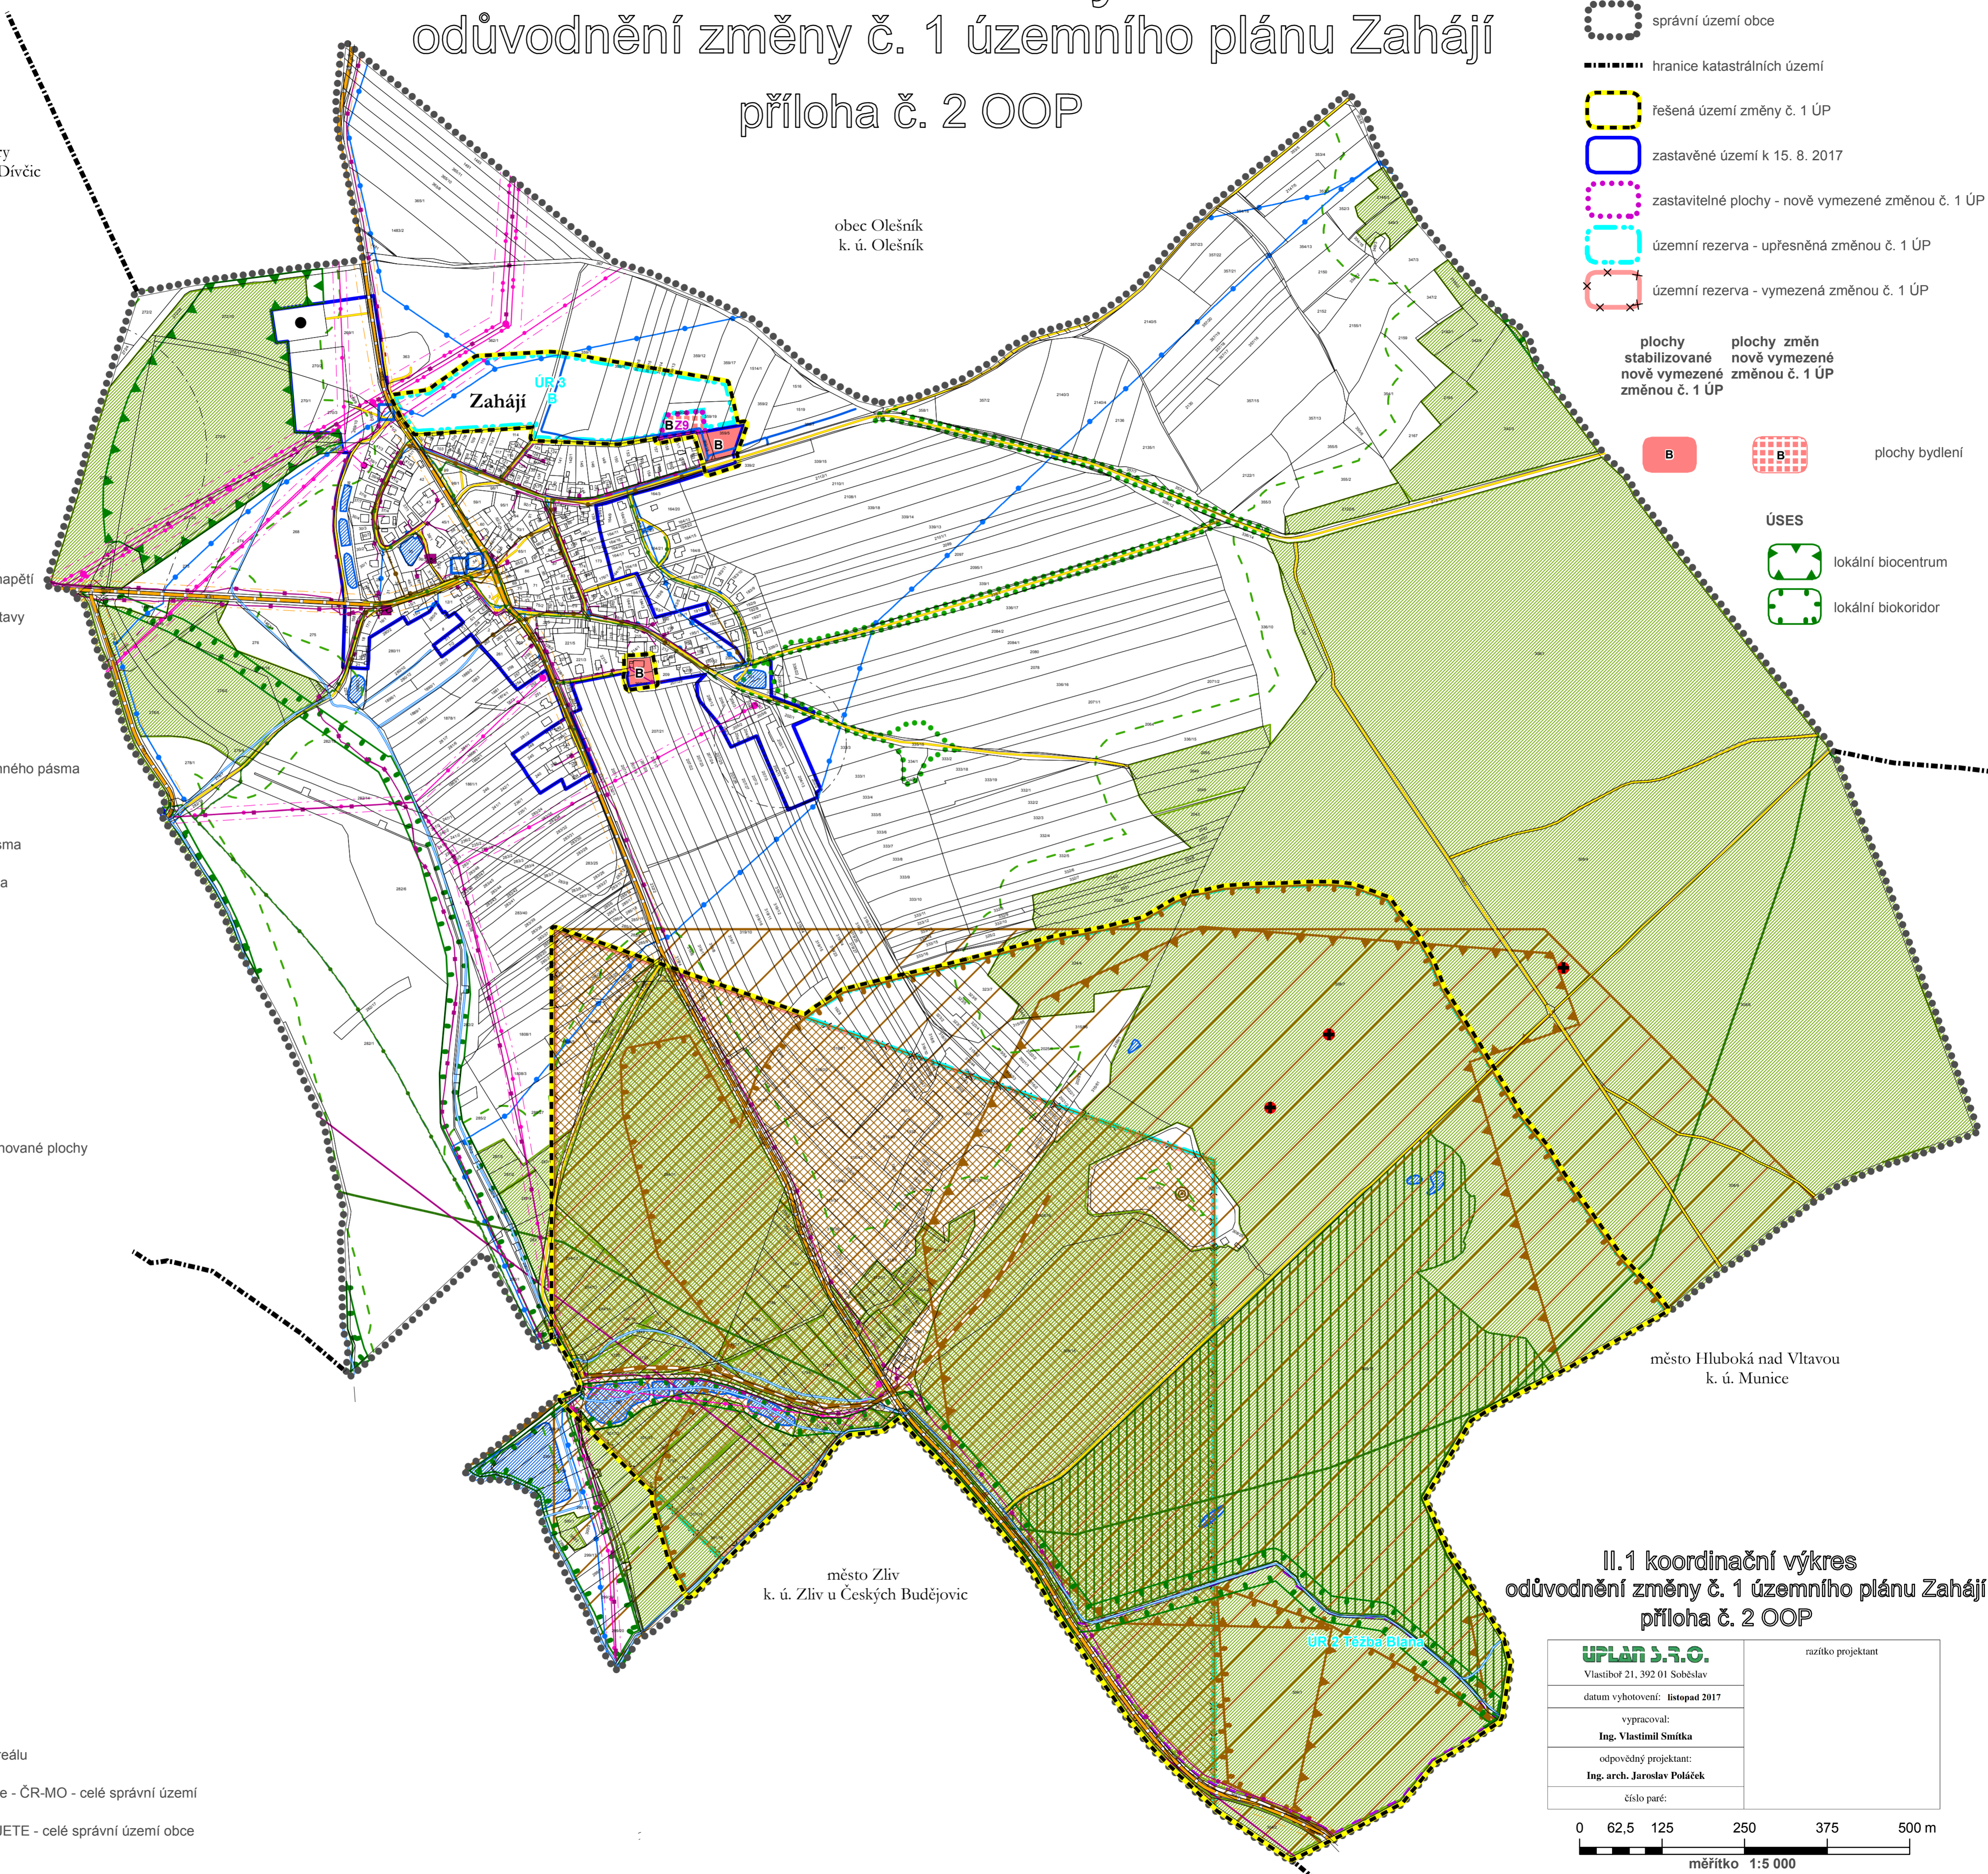

město Hluboká nad Vltavou  
k. ú. Muncice

město Zlív  
k. ú. Zlív u Českých Budějovic

#### II.1 koordináční výkres

#### odůvodnění změny č. 1 územního plánu Zahájí

#### příloha č. 2 OOP

<b>UPLAN S.R.O.</b> Vlastibor 21, 392 01 Soběslav	razítko projektant
datum vyhotovení: listopad 2017	
vypracoval: <b>Ing. Vlastimil Smítka</b>	
odpovědný projektant: <b>Ing. arch. Jaroslav Poláček</b>	
číslo paré:	

